


小田原市立病院建設工事設計図

第1期工事(病棟)

建築工事

巻頭図 161枚 構造図 55枚

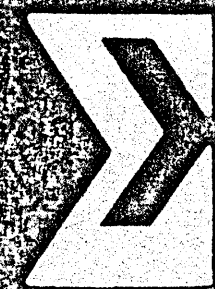

株式会社 伊藤喜三郎建築研究所

KISABURO ITOW ARCHITECTS & ENGINEERS INC.

建屋及び施設 〈病棟〉	No.	図面名称	縮尺	建屋及び施設 〈病棟〉	No.	図面名称	縮尺
意匠	1.2	平面リスト (1),(2)		意匠	86	7F・PH1F・PH2F 天井伏図	1/200
	3-5	設備仕様書 (1)-(3)			87	B1F 建築キ-プラン	"
	6	工事区分表			88	1F	"
	7	案内図・配置図	1/300 1/1000		89	2F	"
	8	面積計算表・求積図	1/600		90	3F	"
	9	凡例			91	4F	"
	10-18	屋内仕上表 NO.1 - NO.9			92	5F	"
	19	ドット伏図及び各種図	1/200		93	6,7F	"
	20-27	平面図 B1F ~ PH2F	"		94	PH1F, PH2F	"
	28,29	西側,北側立面図,東側,南側立面図	"		95	建築表 (1) ACW	"
	30,31	断面図 (1),(2)	"		96	(2) SD・LD・AW・AG・SG・SSG・SS	"
	32	矩計図 (1) Y11-12 (X12-13), 縁取り詳細図 (範囲,詳細)	1/10 1/50 1/5		97	(3) AW (内野)・AD	"
	33	(2)	"		98	(4) AW (外野,内野)・AD・ACW	"
	34	A 階段詳細図	1/5 1/20 1/50		99	(5) SD・(1)	"
	35	B	"		100	(6) SD・(2)・SG・SSG・SS・AG	"
	36	C	1/50		101	(7) LD (1)	"
	37	階段詳細図,斜路,冷凍機室,ドライエリア	"		102	(8) LD (2)	"
	38	D 階段,ダムウェイト (DW-1) 及び搬送室廻り詳細図	1/10 1/50		103	(9) LD (3)	"
	39	エレベーター (EV-1-4) 詳細図 (I)	1/10 1/20 1/50		104	(10) LD (4)	"
	40	(II)	1/50		105	(11) SSD	1/100
	41	煙突詳細図	"		106	(12) SSW	"
	42	B1F スロープ廻り詳細図,車庫機械室廻り詳細図	1/50 1/100		107	(13) SW・GS・WD・H・SLD	"
	43	排気路,平断面詳細図	1/50 1/100		108	(14) SSD・SSW・SW・SLD	"
	44-59	平面詳細図 B1F (1) ~ 7F (2)	1/100		109	(15) GS・SSL・SL・WD・H	"
	60	1F 急救外来,手術,X線室詳細図	1/50		110	パーティション表	1/100
	61	3F 理学療法部詳細図	"		111	屋上フェンス・屋上パラペット詳細図	1/5 1/20
	62	3F ICU, NS 詳細図	"		112	カーテンウェール (フック) 部詳細図	1/5 1/10
	63	基準階,及び 5F テラスターション詳細図	"		113	EXP.J 詳細図	1/3
	64	5F 分鏡室詳細図	"		114	玄関瓦詳細図 (参考図)	1/3 1/10 1/20
	65	病室詳細図 (1) 1床2床4床室,特別室(B)重症室	"		115	詳細図 (1) DT-W1-W3	1/20
	66	(2) 3床6床,特別室(A) CCU	"		116	(2) DT-A1-A4	"
	67	B1F 洗濯室,リネン室等詳細図	"		117	(3) DT-A5-A8	"
	68	B1F 便所,浴室詳細図	"		118	(4) DT-A9-A12	"
	69	1F	"		119	(5) DT-A13-A16	1/5 1/20
	70	2F 管理部,便所,湯沸詳細図 (I)	"		120	(6) DT-C3-C4	1/20
	71	2F (II)	"		121	(7) DT-C7-C9	"
	72	3F 便所詳細図	"		122	(8) DT-C14-C16	"
	73	基準水廻り詳細図 (I)	"		123	(9) DT-D1-D4	1/5 1/20 1/50
	74	(II)	"		124	(10) DT-O1-O3	"
	75	4F 小児病棟・水廻り詳細図	"		125	(11) DT-O4-O7	1/5 1/10
	76	5F 分鏡・産科・水廻り詳細図	"		126	(12) DT-O8-O11	1/5
	77	6F 老人病棟・洗面・洗濯・リフトバス詳細図	"		127	(13) DT-P1-P4	1/3 1/20
	78	和室平面詳細図	"		128	(14) DT-P5-P8	1/5 1/20
	79	和室展開図	"		129	(15) DT-P10-P13	1/3 1/5
	80	B1F 天井伏図	1/200		130	(16) DT-T1-T4	1/20
	81	1F	"		131	(17) DT-T5-T8	"
	82	2F	"		132	(18) DT-T9-T10	1/5 1/20
	83	3F	"		133	(19) DT-X1-X4	"
	84	4F	"		134	(20) DT-Z1-Z4	"
	85	5,6F	"		135	(21) DT-Z5-Z8	1/10 1/20

建屋及び施設 ＜病 棟＞	No.	図 面 名 称	縮 尺	建屋及び施設	No.	図 面 名 称	縮 尺
意 匠			1/300				
	136	サインキープラン B1F	1/200				
	137	“ 1F					
	138	“ 2F					
	139	“ 3F					
	140	“ 4F					
	141	“ 5F					
	142	“ 6,7F					
	143	“ PHF					
	144	DT - A1 ワイン特記仕様書					
	145	DT - A2 ~ A3					
	146	DT - A2 付属リスト					
	147	DT - A4 ~ A5					
	148	DT - B1 ~ B2					
	149	DT - B2 付属リスト					
	150	DT - C2 ~ C5					
	151	DT - C6 ~ C9					
	152	DT - C10					
	153	DT - C11 ~ C13					
	154	マニホール棟					
	155	配管ロッド詳細図					
構 造	156	オイルタンク (30000ℓ) 2基					
	157	“ (10000ℓ) 1基					
	158	自 現 機 焼 却 槽 詳 細 図・オイルポンプ庫・エアーユニット					
	159	防 火 貯 水 槽 (1)					
	160	“ (2)					
	161	受 水 槽 基 礎 伏 図・焼 却 炉・機 械 基 礎 図					

工事仕様書

2	ドライエリヤその他 (スロア、バナ等排水管)	鉄筋コンクリート造	新設一式
3	マニホールドと他の配管トレンチ	鉄筋コンクリート造 平屋	1棟 新設一式
4	オイルタンク(1),(2),(3)と配管トレンチ		新設一式
5	防火止水槽		新設一式
6	掘削基礎(受水槽、洗砂槽)		新設一式
7	弁ヤビット		新設一式

1. 図面および特許記述に記載されていない事項は、すべて建設大臣官庁官庁監理監修工事共通仕様書（昭和59年版）による。

2. 特許仕様

- (1)項目番号は○印のついたものを適用する。
- (2)特許事項で○印、■印、・印のある場合の適用は下記による。
 - 印のついたものを適用する。
 - のない場合は、■印のものを適用する。
 - ・と■印のある場合は、共に適用する。
 - ・印のついたものは適用しない。
- (3)特許事項に記載の()内表示番号は、建設工事共通仕様書の当該項目、当該表及び当該図を示す。


3. ノーローリストは 両本（ ）及び別記フォーマットを同一面とする。

[illegible]



ブロックおよびALCパネル工事	① 空製コンクリートブロックの種別 ② 鉄筋の種類(耐力・強度) ③ プレキャストコンクリートの仕様等(形状・寸法・重量など) ④ 防水ブロックの目地処理方法 ⑤ 防水耐火性試験結果 ⑥ プレキャストコンクリートの割合 ⑦ ALCパネルの種類 ⑧ ALCシーリング用材料 ⑨ 間仕切壁パネル工法
防水工事	① アスファルト防水 ② 土工事 ③ 断熱防水等の保護 ④ 合成分子ルーフィング膜 ⑤ 壁面防水 ⑥ 無機質遮水性防水
9	① アスファルト防水 ② 土工事 ③ 断熱防水等の保護 ④ 合成分子ルーフィング膜 ⑤ 壁面防水 ⑥ 無機質遮水性防水
Architectural specification form with multiple columns for materials, dimensions, and construction details. Includes sections for concrete, steel, and other building materials.

[illegible]

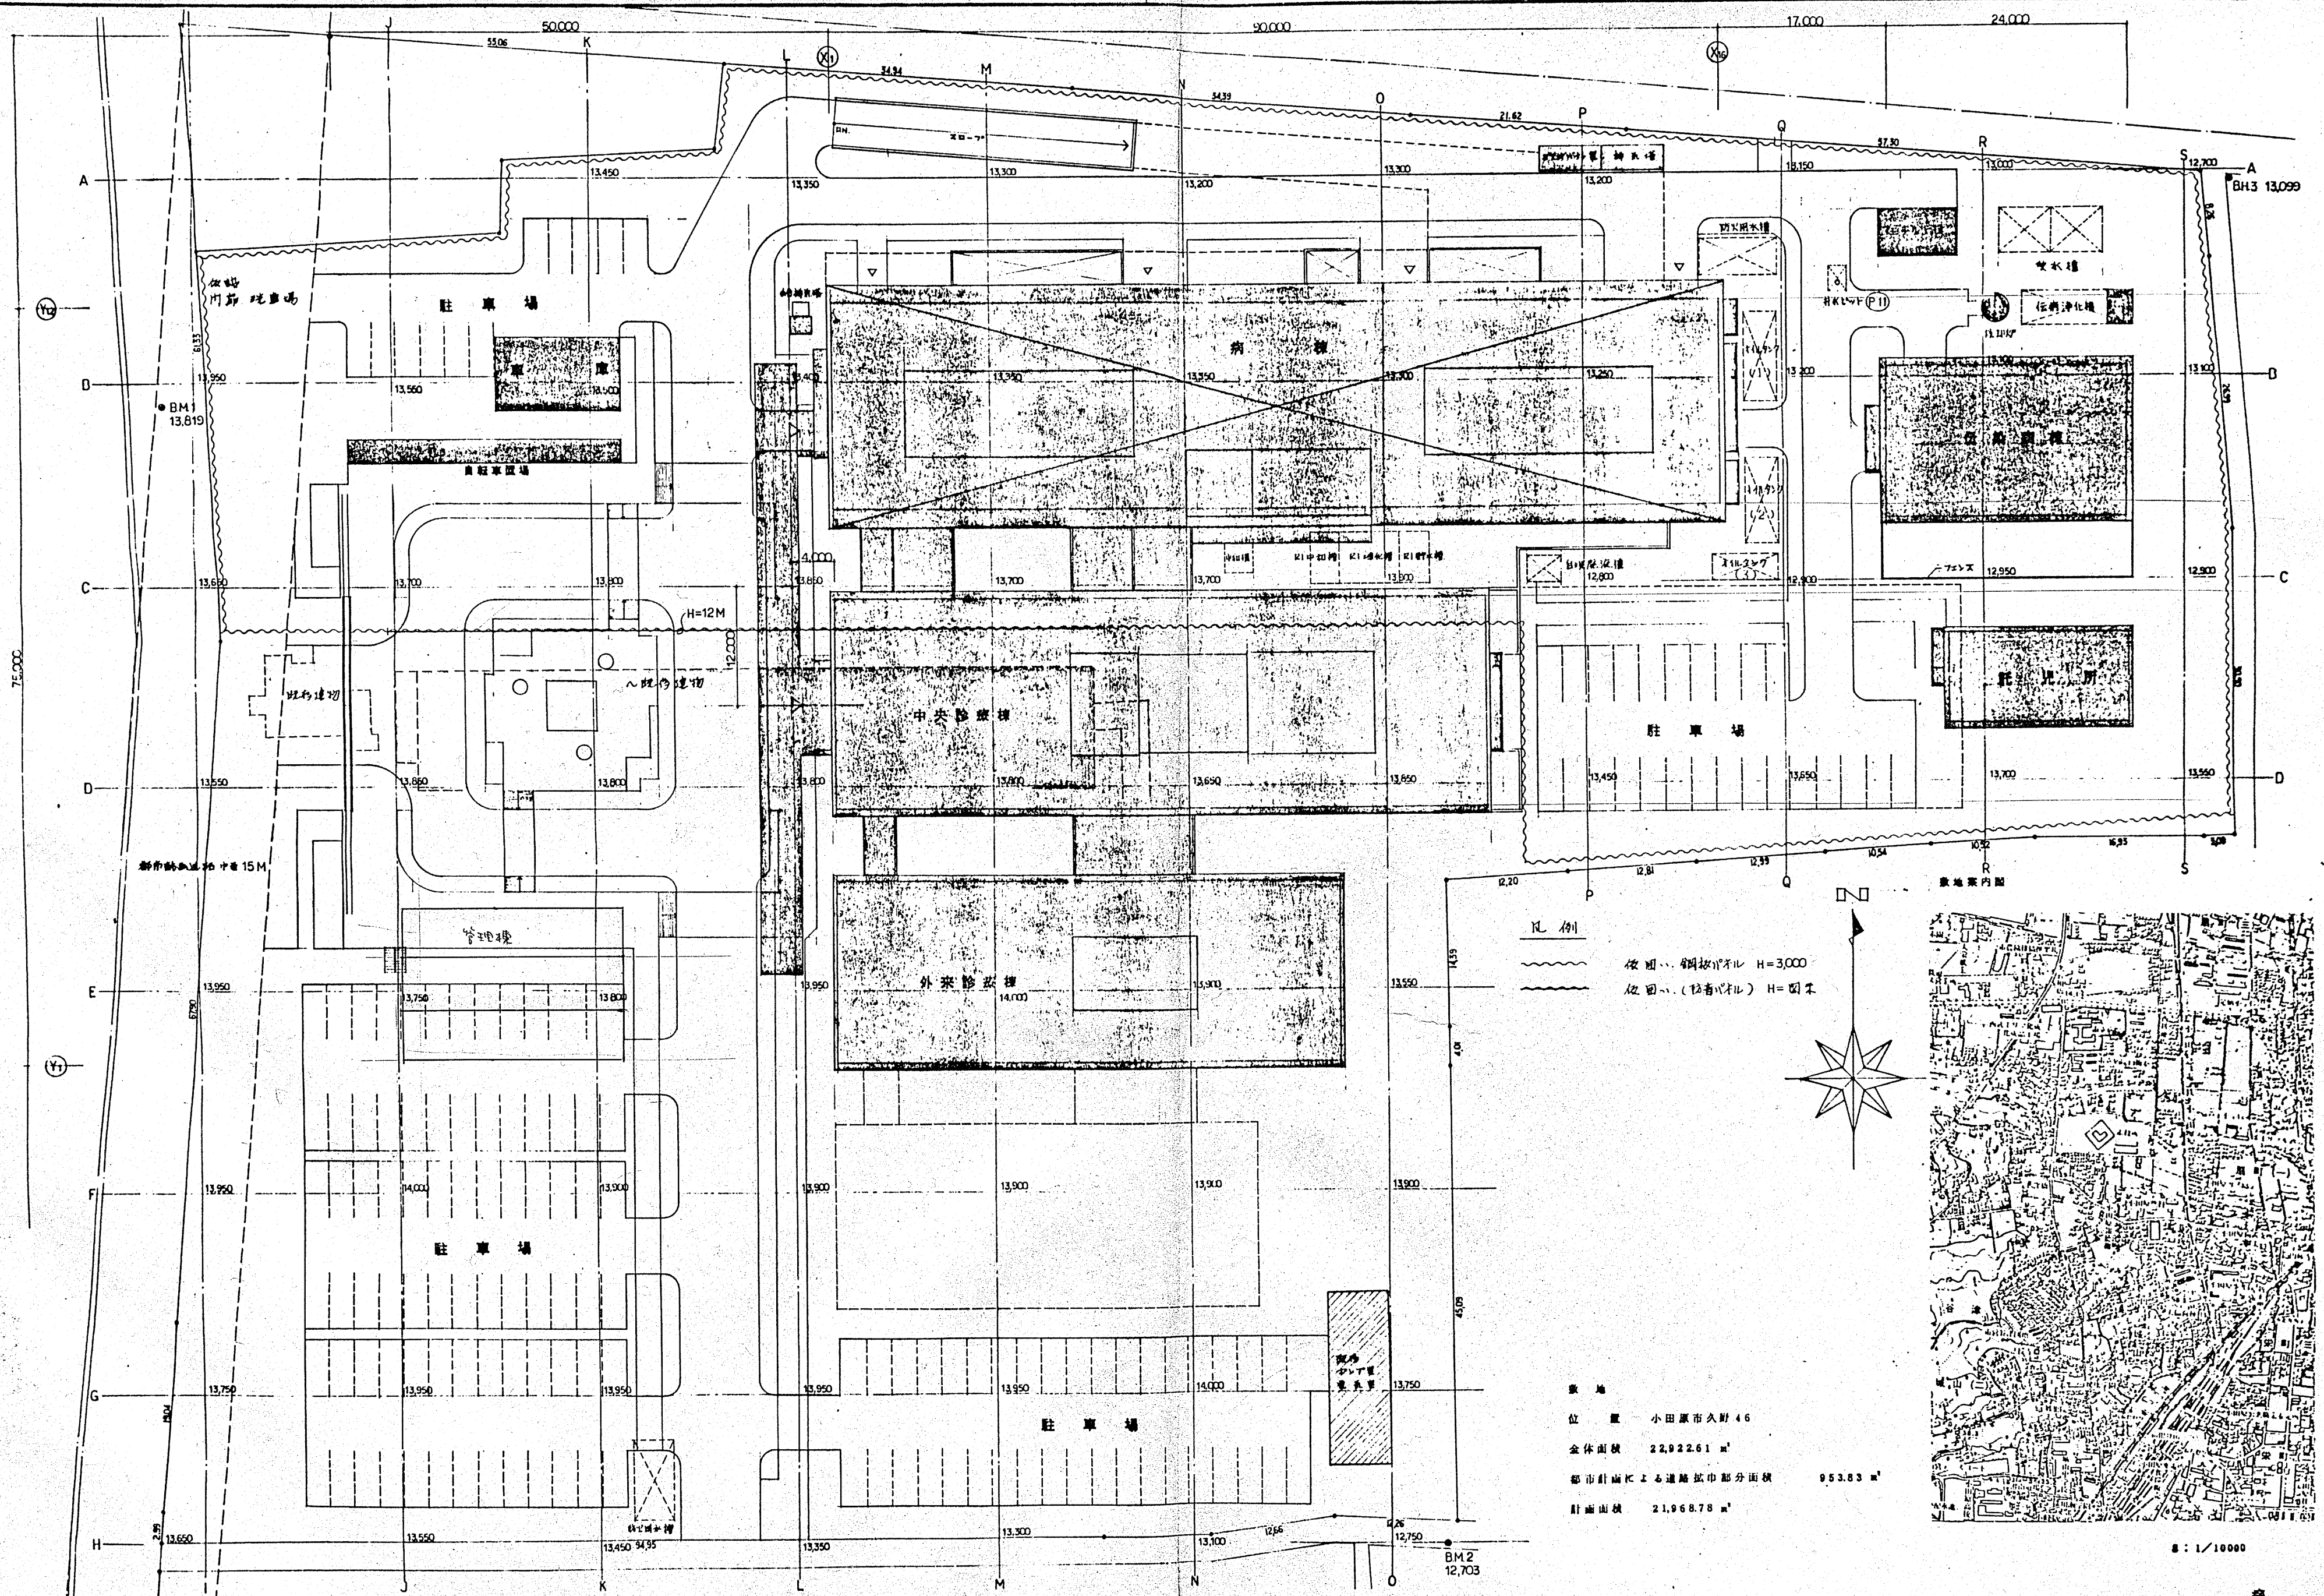

凡例
 仮設... 鋼板コンクリート H=3,000
 仮設... (12番) H=4,000

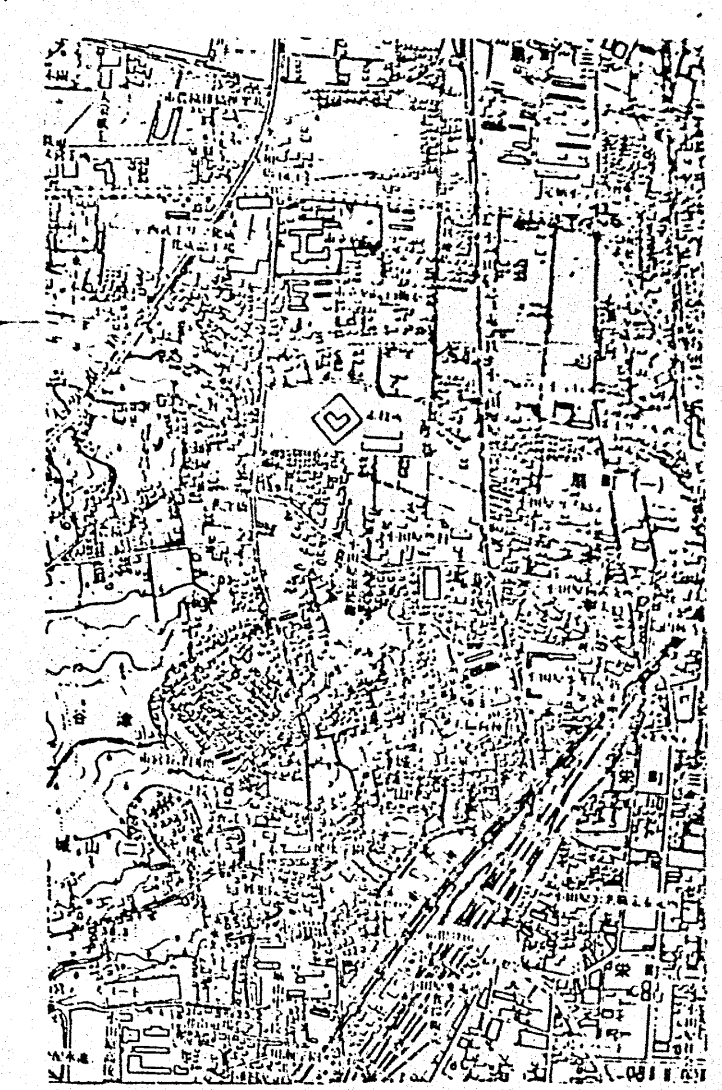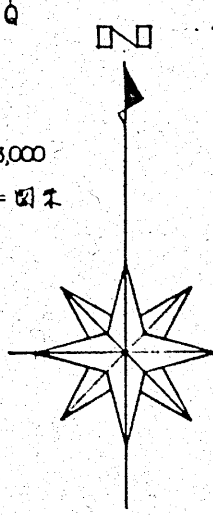

敷地
 位置 小田原市久野 46
 全体面積 22,922.61 m²
 都市計画による道路幅巾部分面積 953.83 m²
 計画面積 21,968.78 m²

8 : 1/10000

屋 内 仕 上 凡 例				
部 位	記 号	名 称	建設標準詳細図分類番号	備 考
床	V T	ビニールタイル	1-01-3	
	R T	ゴムタイル	1-01-3	
	V S	ビニール床シート	1-01-3	防水工法は、DT-W3-③参照
	N P C	ニードルパンチカーペット	1-01-3	
	M	モルタルコテ	1-01-1	
	25 50 T	25, 50 角磁器質モザイクタイル	1-01-6	
	AS 防	アスファルト防水	屋内防水(アスファルト防水) 1-31-1.3 E-1	
	M 防	モルタル防水		
	V S 防	シート防水		
	S C	珪藻コンクリート		
巾 木	V T	ビニール系軟質巾木	2-11-1-3	特記無き限り H=100 とする。
	V S	ビニール系軟質巾木 (床材止エバ)		同 上。
	M	モルタルコテ	2-11-5	同 上
	m	モルタル刷毛引		同 上
壁 天井	P D	セッコウボード ◎9%, ◎12%	3-01-2 2-02-13 2-02-10	天井PBは◎9% (シーバーボード) 壁の軽質鉄骨下地 PBは◎9%+◎12%の二重張り 壁のコンクリート面 直貼り法(RC+PB)はPB◎12%
	F D	石棉セメント板 (F) ◎5%	3-01-1	
	F P D	化粧セッコウボード ◎9% (特記なき限り準不燃)	3-01-2	
	A S	石棉セメントけい酸カルシウム板 ◎6% (天*), ◎8% (壁)	3-01-1	
	A T	ロックウール吸音板 ◎12%, キューブ ◎19%	3-01-4	PB-AT の下地張りPBは◎9%
	V C	ビニールクロス		
	C	布 貼 り		
	M	モルタルコテ	2-2-4	
	100 T	100 角半磁器タイル	2-01-4	
	V	塩ビ廻り縁	目造し貼りの場合 3-11-3, 4, 7, 8 3-11-9~12	
塗 装 その他	A P	アクリル樹脂エナメル塗り		
	E P	合成樹脂エマルジョンペイント塗り (1種 アクリル系)		
	V P	塩化ビニール樹脂エナメル塗り		
	O P	油性調合ペイント及び合成樹脂調合ペイント塗り		
	C L	グリアラッカー塗り		
	O S	油性ステイン塗り		
	D R	軽金属板吸付収付 (着色)		PB-BR の下地張りPBは◎9% (不燃) とする。
	R C	コンクリート素地		
	C B	コンクリートブロック		特記無き限り ◎100

平面図・平面詳細図 凡 例						
部 位	種 別	S 1:200	S 1:100	S 1:50	建設省標準詳細図分類番号 及び DT 番号	備 考
壁	コンクリート壁					
	コンクリートブロック壁 (CB)		コンクリートスラブ下で 天井まで	コンクリートスラブ下で 天井まで		特記無き限り CB 厚は 100 とする。
	軽質鉄骨下地壁				2-21-1 ~ 2-24-8	
	ガラススクリーン		G	G		
	既製間仕切り		PT	PT		
	カーテンレール					
	アコーディオンカーテン					
	床	床 点 検 口 $\phi 600$				
床二重点検口 $\phi 600$ (床間材仕上)						
鋳鉄製マンホール $\phi 600$ (一般型)						
鋳鉄製マンホール $\phi 600$ (耐震型・防臭型) $\phi 900$						
耐震型マンホール $\phi 600$						
オー雨水樹						
ルーフトレイン (壁引)					5-32-1 33	
ルーフトレイン (横引)					5-32-1 33	
堅 礎					5-31	
その他		消火器ボックス				(22)
	ストレッチャーガード				(28)	
	コーナービート				(25)a (25)b	
					壁 種類を明示	
					DT 番号を明示	
	建設省大官庁事務部監修 建築工事標準詳細図分類番号		1-2-3	1-2-3		昭和 56 年度版

建設事務局			小田原市立病院建設			工事設計図				
局長	係長	係員	図面名	図 尺	設計番号	   			図面番号	
(高井)	(印)	(印)			1050年 7月 日				9	
株式会社 伊藤藤三郎建築研究所						小田原市立病院建設事務所 第2715号 設計士 伊藤藤三郎 第05770号				

病 棟												
階数	区分	室 名	床	巾 木	壁	梁 型	見 切	天 井	備 考			
B1F	共通部門	EV ホール	M	VS	VT H=300	M	VP		V	PB-AT (タタ)	2700	B-BOX
		エントランスホール	M	VS	VT H=300	M	VP		V	PB-AT	2500	
		廊下 (A)	M	VS	VT H=300	M	VP		V	PB-AT	2500	TELコーナー C-14
		廊下 (B)	M	VS	VT H=300	M	VP		V	PB-AT	2500	
		廊下 (C)	M	VS	VT H=300	M	VP		V	PB-AT	2500	
		階段 (A)	M	VS	VT	PB M	VP VP			RC-BR (段差 有)		
		階段 (B)	M	VS	VT	M	VP			RC-BR (段差 有)		
		階段 (B) 側室	M	VS	VT H=300	M	VP		V	PB-BR (不燃)	2300	
		搬送室	M	VS	VT H=300	M	VP		V	PB-EP	2500	
		倉庫	M	VT	VT	M	EP			M-EP		
		解剖室		テラゾーブロック φ25			100T		V	AS-VP (目透し)	2700	流し台 A-3
		前室	M	VT	VT	M	VP		V	AS-VP (目透し)	2500	
		脱衣室 跡込	M	VT -60 FL+150	VT	M	VP		V	AS-VP (目透し)	2500	床 FL+150 部分は 無筋コンクリートφ150 打 既設ホーローバス 1040×750×650
		浴室		50T			100T		同右側壁面 ガラスブロック型板	2500		
		検 査 室	M	VT -60 FL+150 テラゾーブロック	VT	M	EP		V	PB-EP	2500	B-BOX
		細 密 室	M	VT H=300	VT	PB M	EP EP		V	PB-EP	2500	死体冷蔵庫 (別建)
		要 望 室 (1)	M	VT -60 FL+300	VT	PB M	VC-(ロ) VC-(ロ)		V	PB-AT	2500	B-BOX
		要 望 室 (2)	M	VT -60 FL+300	VT	PB M	VC-(ロ) VC-(ロ)		V	PB-AT	2500	押入・物入れ
	要 望 室 (ホール)	M	VT	VT	PB M	VC-(ハ) VC-(ハ)		V	PB-AT	2500	B-BOX	
	湯 沸 室	M	VS	VS	M	VP		V	AS-VP (目透し)	2500	流し台 戸棚 (市販品)	
	化 粧 室	M	50T			100T		V	AS-VP (目透し)	2500		
	便 所	M	50T			100T		V	AS-VP (目透し)	2500		
薬剤部	洗 浄 室		50T			100T		V	AS-VP (目透し)	2500		
	滅 菌 室		50T			100T		V	AS-VP (目透し)	2500		
	無 菌 室	M	VS	VS	M PB	VP VP		V	PB 99 下地張 AS-VP (目透し)	2500		
	工 作 室										既製品 (別建)	
	製 剤 室 (保 護)	M	VS	VS	M	VP		V	AS-VP (目透し)	2500	B-BOX	
	製 剤 室 (無 菌)	M	VS	VS	M	VP		V	AS-VP (目透し)	2500		
	DI 兼 ストール	M	VT	VT	M PB PB	EP EP VP		V	FPB	2500	B-BOX	
	製 剤 保 密 室	M	VT	VT H=300	M	VP		V	FPB	2500	流し台 戸棚 (市販品) B-BOX	
	試 験 室	M	VS	VS	PB M	VP VP		V	AS-VP (目透し)	2500		
	更 衣 室	M	VT	VT	PB M	EP EP		V	FPB	2500		

B-BOX ----> フラインドボックス (27)

階数	区分	室 名	床	巾 木	壁	梁 型	見 切	天 井	備 考				
B1F	薬 剤 部	雑 品 庫	M	VT	VT	PB	EP		V	FPB	2500		
		中 廊 下 (前室 有)	M	VT	VT	PB	VP		V	FPB	2500		
		階 段 (D)	M	VS	VT	M	VP			RC-BR			
	洗 濯 部	事 務 室	M	VT	VT	M	VP		V	AS-VP (目透し)	2500	受付カウンター C-3a	
		洗 濯 室	M	SC 170	分取掛1階壁床	M	VP		V	AS-VP (目透し)	2500	B-BOX	
		未 消 毒 室	M	SC 170	分取掛1階壁床	M	VP		V	AS-VP (目透し)	2500	オートフリーズ (別建)	
		既 消 毒 室	M	SC 170	分取掛1階壁床	M	VP		V	AS-VP (目透し)	2500		
		未 消 毒 リン 室	M	VT	VT	M	VP		V	AS-VP (目透し)	2500	B-BOX	
		既 消 毒 リン 室	M	VT	VT	M	VP		V	AS-VP (目透し)	2500	B-BOX	
		物 品 庫	M	VT	VT	M	EP		V	PB-EP	2500	B-BOX	
	I 科 部	理 容 室	M	VT	VT	M	VC-(ロ)		V	PB-AT	2500	B-BOX	
		用 務 員 室 (1)	M	VT	VT	PB	VC-(ハ)		木	FPB	2500	B-BOX	
		前 室	M	VT	VT	PB	EP		V	FPB	2700	流し台 戸棚 (市販品)	
		用 務 員 室 (2)	M	VT	VT	PB	VC-(ハ)		木	FPB	2500		
		前 室	M	VT	VT	PB	EP		V	FPB	2700	流し台 戸棚 (市販品)	
		倉 庫	M	VT	VT	PB	EP		V	PB-EP	2500		
		看護婦更衣室	M	VT	VT	M	EP		V	FPB			
		浴 室 (男)		50T			100T					既設ホーローバス 1040×750×650	
		脱衣室 (男)	M	VS	VS	M	VP		V	AS-VP (目透し)	2500	床 FL+150 部分は 無筋コンクリートφ150 打	
		浴 室 (女)		50T			100T					既設ホーローバス 1040×750×650	
		脱衣室 (女)	M	VS	VS	M	VP		V	AS-VP (目透し)	2500	床 FL+150 部分は 無筋コンクリートφ150 打	
		便 所 (男)		50T			100T		V	AS-VP (目透し)	2500		
		便 所 (女)		50T			100T		V	AS-VP (目透し)	2500		
	I 科 部	前 室	M	VS	VT	M	VP		V	PB-AT	2500		
		中央監視室		VT	VT	M	VP		V	PB-AT	2500		
		仮 眠 室		VT	VT	M	VP		V	FPB	2500	B-BOX C-100 (周仕切棚未開示) 流し台 (市販品)	
		湯 沸 室		VT	VT	M	VP		V	FPB	2500		
		浴 室											

建設事務所 小田原市立病院 建設工事設計図

局 庫 係 員 図 面 名 屋内仕上表 NO 1

縮 尺 1:1 1:10 1:50 1:100 1:200 1:500 1:1000 1:2000 1:5000 1:10000 1:20000 1:50000 1:100000 1:200000 1:500000 1:1000000 1:2000000 1:5000000 1:10000000 1:20000000 1:50000000 1:100000000 1:200000000 1:500000000 1:1000000000 1:2000000000 1:5000000000 1:10000000000 1:20000000000 1:50000000000 1:100000000000 1:200000000000 1:500000000000 1:1000000000000 1:2000000000000 1:5000000000000 1:10000000000000 1:20000000000000 1:50000000000000 1:100000000000000 1:200000000000000 1:500000000000000 1:1000000000000000 1:2000000000000000 1:5000000000000000 1:10000000000000000 1:20000000000000000 1:50000000000000000 1:100000000000000000 1:200000000000000000 1:500000000000000000 1:1000000000000000000 1:2000000000000000000 1:5000000000000000000 1:10000000000000000000 1:20000000000000000000 1:50000000000000000000 1:100000000000000000000 1:200000000000000000000 1:500000000000000000000 1:1000000000000000000000 1:2000000000000000000000 1:5000000000000000000000 1:10000000000000000000000 1:20000000000000000000000 1:50000000000000000000000 1:100000000000000000000000 1:2000000

階数															階数																
階数	区分	室名	床	巾木	壁	梁型	見切	天井	備考						階数	区分	室名	床	巾木	壁	梁型	見切	天井	備考							
B1F	I 礼拝部	ボイラー室	無筋コンクリート H=300	硬質着色塗床 H=2000	M	RC	ロックワール成型板	ロックワール成型板	RC:ロックワール成型板						F	防災センター	防災センター	M 前室廊下1111 H=270	VT	VT	RC-PB PB	EP EP		V	PB-AT	2700	B-BOX				
		冷凍機室	無筋コンクリート H=300	硬質着色塗床 H=2000	M	RC	ロックワール成型板	ロックワール成型板	RC:ロックワール成型板								当直室	M	VT	VT	M PB	EP EP		V	PB-AT	2500	流し台、戸棚(市販品) B-BOX				
		ポンプ室	無筋コンクリート H=300	硬質着色塗床 H=2000	M	RC	ロックワール成型板	ロックワール成型板	RC:ロックワール成型板																						
		消火ポンプ室	無筋コンクリート H=300	硬質着色塗床 H=2000	M	RC	素地(補修)	素地(補修)	RC:素地(補修)	3500																					
		オイルタンク室(1)	無筋コンクリート H=300	硬質着色塗床 H=2000	M	RC	素地(補修)	素地(補修)	RC:素地(補修)	3500																					
		変圧室	無筋コンクリート H=300	硬質着色塗床 H=2000	M	RC	ロックワール成型板	ロックワール成型板	RC:ロックワール成型板																						
		バッテリー室	無筋コンクリート H=300	硬質着色塗床 H=2000	M	RC	ロックワール成型板	ロックワール成型板	RC:ロックワール成型板																						
		糸巻機室	無筋コンクリート H=300	硬質着色塗床 H=2000	M	RC	ロックワール成型板	ロックワール成型板	RC:ロックワール成型板																						
		オイルタンク室(2)	無筋コンクリート H=300	硬質着色塗床 H=2000	M	RC	素地(補修)	素地(補修)	RC:素地(補修)																						
		空調機室	無筋コンクリート H=300	硬質着色塗床 H=2000	M	RC	ロックワール成型板	ロックワール成型板	RC:ロックワール成型板																						
		パンプスポンプ室	コンクリートコテ押 (B棟) H=2000		M	RC	素地(補修)	素地(補修)	RC:素地(補修)																						
		中央集塵機室	コンクリートコテ押 (B棟) H=2000		M	RC	素地(補修)	素地(補修)	RC:素地(補修)																						
		産科生計室(1)	コンクリートコテ押 (B棟) H=2000		M	RC	素地(補修)	素地(補修)	RC:素地(補修)																						
		コンプレッサ室	無筋コンクリート H=1000		M	RC	ロックワール成型板		RC:ロックワール成型板																						
		産科ガス吸排室	コンクリートコテ押 (B棟) H=2000		M	RC	素地(補修)	素地(補修)	RC:素地(補修)																						
		空調機室	コンクリートコテ押 (B棟) H=2000		M	RC	素地(補修)	素地(補修)	RC:素地(補修)																						
		ファンルーム	コンクリートコテ押 H=2000		M	RC	ロックワール成型板	ロックワール成型板	RC:ロックワール成型板																						
		M2F	F 共通部門																												
		</																													

階数	区分	室名	床	巾木	壁	梁型	見切	天井	備考		
1F	給食部	水果食室	M	VS	VT	M	VC-(ロ)		PB-AT 2700	カウンター C-7	
							窓タイル (チューブ)	V			
		取皿食室	M	VS	VT	M	VC-(ロ)			2700	調理カウンター C-16 カウンター C-7 B-BOX
							窓タイル (チューブ)	V			
		煎 店	M	VT	VT	RC-PB	EP			2500	
								V	PB-AT		
		包 庫 (手洗い)	M	VT	VT	M	EP			2500	
								V	PB-EP		
		煮 庫	M	VT	VT	M	EP			2500	
								V	PB-EP		
		煮 庫	SCφ270 AS防	合成樹脂塗床			100T (サニタリータイル使用)			2700	グリストラック Bタイプ P-7 1ヶ所
								V	AS-VP (目透し)		
		包 庫	SCφ150 AS防	合成樹脂塗床	M		M			2500	
								V	AS-VP (目透し)		
		中 廊下	SCφ150 AS防	合成樹脂塗床	VT	M	VP			2500	
								V	AS-VP (目透し)		
		休憩室	タタミ (一部)合成樹脂タイル FL+200	タタミ	RC-PB PB	EP EP			木	2400	ユニットシェアー(1100×800)
									FPB (杉 柱)		
		便所・手洗い	SCφ150 AS防	50T			100T			2400	
								V	AS-VP		
2F	共通部										
		2F	事務・休憩	E.V.ホール	M	VS (柄物)	VT	M	VP		2700
								V	PB-AT		
廊 下 (A)	M			VS (柄物)	VT	M	VP			2500	TEL コーナ C-14
								V	PB-AT		
廊 下 (B)	M			VS (柄物)	VT	M	VP			2500	
								V	PB-AT		
廊 下 (C・D)	M			VS (柄物)	VT	M	VP			2500	
								V	PB-AT		
廊 下 (E)	M			NPC	VT	M	VP			2500	
								V	PB-AT		
階段 (A)	M			VS	VT	M	VP				RC-BR (段敷き)
階段 (B)	M			VS	VT	M	VP				RC-BR (段敷き)
階段 (B) 附室	M			VS	VT	M	VP			2500	PB-BR (不燃)
階段 (C)	M			VS	VT	M	VP				RC-BR (段敷き)
階段 (C) 附室	M			VS	VT	M	VP			2500	PB-BR (不燃)
搬送室	M			VS	VT	M	VP			2500	PB-EP
DS (1・2・3・4)	M			RC 系埋込	RC 系埋込	RC 系埋込	RC 系埋込				
PS・EPS	RC			系埋込	RC 系埋込	RC 系埋込	RC 系埋込				
事務室	M			VT	VT	RC-PB PB	EP EP			2700	B-BOX
事務局長室	M	カーペット (ロ)	VT	RC-PB PB	VC (イ) VC (イ)			2700	B-BOX		
						V	PB-AT				
電話交換室	SCφ18 踏込 M	VT	VT	RC-PB PB	EP EP			2500	B-BOX		
						V	PB-AT	2700			
機 械 室	SCφ18 踏込 M	VT	VT	RC-PB PB	EP EP			2500	B-BOX		
						V	PB-AT				
看護婦更衣室	M	VT	VT	RC-PB PB	EP EP			2500	B-BOX		
						V	FPB		C-12 (不燃材表示)		
看護婦休息室	W	タタミ (一部)合成樹脂タイル FL+200	タタミ	RC-PB PB	VC-(イ) VC-(イ)		木	2500	押入 B-BOX		
踏 込	M	VT	VT	RC-PB PB	EP EP			2700	B-BOX		
						V	FPB				
婦長当直室	M	VT	VT	RC-PB PB	EP EP			2700	B-BOX		
						V	FPB				
休憩・更衣室(男)	W	タタミ (一部)合成樹脂タイル FL+200	タタミ	RC-PB PB	VC-(ハ) VC-(ハ)		木	2500	押入 B-BOX		
踏 込	M	VT	木	PB	EP		木	2700			
休憩・更衣室(女)	W	タタミ (一部)合成樹脂タイル FL+200	タタミ	RC-PB PB	VC-(ハ) VC-(ハ)		木	2500	押入 B-BOX		
踏 込	M	VT	木	PB	VC-(ハ)		木	2700			
医師当直室(1)	M	VT	VT	PB RC-PB	EP EP		V	2500	B-BOX		
医師当直室(2)	M	VT	VT	PB RC-PB	EP EP		V	2500	B-BOX		
医師当直室(3)	M	VT	VT	PB RC-PB	EP EP		V	2500	B-BOX		
医師当直室(4)	M	VT	VT	PB RC-PB	EP EP		V	2500	B-BOX		

階数											階数													
区分	室名	床	巾木	壁	梁型	見切	天井	備考			区分	室名	床	巾木	壁	梁型	見切	天井	備考					
2 F	事務休憩	大会議室	M	NPC	VT	RC-PB	VC-(口)	V	PB-AT	2700	スクリーン付別荘景観(2ヶ所) 5600x1200 B-BOX	3 F	共通部門	EVホール	M	VS	VT H=300	M	VP	V	PB-AT(木造)	2700	TFLコーナー C-14 ストレッチャーガード	
		副読室	M	NPC	VT	RC-PB	VC-(口)	V	PB-AT	2700	B-BOX			面会待合室	M	VS	VT H=300	M	VP	V	PB-AT	2700	B-BOX	
		読書室(1)	M	VT	VT	RC-PB PB	EP EP	V	PB-AT	2500				食堂	M	VS	VT H=300	M	VP	V	PB-AT	2700	B-BOX	
		読書室(2)	M	VT	VT	RC-PB	EP	V	PB-AT	2500				配膳室	M	VS(防水工法)	VS H=300	M	VP	V	AS-VP (目通し)	2500	カウンター C-8	
		事務機器室	M	VT	VT	M	EP	V	FPB	2500				廊下(A)	M	VS	VT H=300	M	VP	V	PB-AT	2400	ストレッチャー 2-4 ストレッチャーガード	
		倉庫(1)	M	VT	VT	M	EP	V	PB-EP	2500				階段(A)	M	VS	VT	M	VP		RC-BR (段差)			
		倉庫(2)	M	VT	VT	M	EP	V	PB-EP	2500				階段(B・C)	M	VS	VT	M	VP		RC-BR (段差)			
		倉庫(3)	M	VT	VT	M	EP	V	PB-EP	2500				階段(B)附室	M	VS	VT	M	VP		PB-BR (不燃)	2400		
		湯沸室(1)	M	VS(防水工法)	VS	M	VP	V	AS-VP (目通し)	2500				階段(C)附室	M	VS	VT	M	VP		PB-BR (不燃)	2400		
		湯沸室(2)	M	VS(防水工法)	VS	M	VP	V	AS-VP (目通し)	2500	流し台・戸棚(市販品)			面会室	M	VS	VT	M	VP	V	PB-AT	2400		
	便所(男)	SCφ150 AS防	50T			100T	V	AS-VP (目通し)	2500		倉庫(2)	M	VS	VS	M	EP	V	PB-EP	2400					
	化粧室	SCφ150 AS防	VS	VS	M	VP	V	AS-VP (目通し)	2500		便所 (家族用色付)	M	VS(防水工法)	VS	M	VP	V	AS-VP (目通し)	2400					
											DS(1・2・3・4)	M			RC	素地	RC	素地	RC	素地				
											PS・EPS	RC	素地		RC	素地	RC	素地	RC	素地				
	管理部	原局ロビー	M	NPC	VT	RC-PB	EP PT	V	PB-AT	2700		人工室新部	透視室	M	VS	VS	RC-PB	VP	V	PB-AT	2500	流し台 A-3 B-BOX		
		原局	M	VS	VT	RC-PB	EP PT	V	PB-AT	2700	B-BOX		ナースステーション	M	VS	VT	RC-PB	EP EP	V	PB-AT	2500	流し台 A-3 B-BOX		
		原局調整室	M	VT	VT	RC-PB	EP	V	PB-AT	2700	B-BOX		産科室(1B)	M	VS	VS	RC-PB	EP EP	V	PB-AT	2500	流し台 A-3 B-BOX		
		院長室	M	カーペット-(イ)	VT	RC-PB PB	C-(イ) C-(イ)	V	PB-AT	2500	収納型 A-16 B-BOX		診察室	M	VS	VS	RC-PB	EP EP	V	PB-AT	2500	流し台 A-3 B-BOX		
		副院長室	M	カーペット-(ロ)	VT	RC-PB PB	C-(ロ) C-(ロ)	V	PB-AT	2500	B-BOX		事務室	M	VS	VT	RC-PB	EP EP	V	PB-AT	2500	B-BOX		
		副院長室(1)	M	カーペット-(ロ)	VT	RC-PB PB	C-(ロ) C-(ロ)	V	PB-AT	2500	B-BOX		奥本室	M	VS	VT	RC-PB	EP EP	V	FPB	2500	B-BOX		
副院長室(2)		M	カーペット-(ロ)	VT	RC-PB PB	C-(ロ) C-(ロ)	V	PB-AT	2500	B-BOX	器具室		M	VT	VT	RC-PB	EP EP	V	PB-EP	2400				
会議室		M	カーペット-(ロ)	VT	RC-PB PB	C-(ロ) C-(ロ)	V	PB-AT	2500	B-BOX	休憩・待合室		M	VS	VT H=300	RC-PB	EP EP	V	PB-AT	2700	B-BOX			
教員室		M	NPC	VT	RC-PB PB	VC-(イ) VC-(イ)	V	PB-AT	2500	B-BOX	中廊下		M	VS	VT H=300	RC-PB	EP EP	V	PB-AT	2400				
読書室		M	カーペット-(ロ)	VT	RC-PB PB	VC-(ロ) VC-(ロ)	V	PB-AT	2500	B-BOX	便所		SCφ150 AS防	50T	内装用 吸付トイレ	M	内装用吸付トイレ	V	AS-VP (目通し)	2400				
読書室		M	NPC	VT	RC-PB PB	VC-(ロ) VC-(ロ)	V	PB-AT	2500	B-BOX														
倉庫(4)		M	VT	VT	M	EP	V	PB-EP	2500															
廊下(E)		M	NPC	VT	M	VP	V	PB-AT	2500		理学療法部		機能訓練室	M	NPC(防水工法)	VT	RC-PB PT	VP	V	PB-AT	2500	B-BOX C-11L(バッド用天井吊)		
便所(男)		SCφ150 AS防	50T			100T	V	AS-VP (目通し)	2500				水浴療法室	SCφ150 AS防	50T				100T	V	AS-VP (目通し)	2500	詳細図参照 (C-11L)	
化粧室		SCφ150 AS防	VS	VS		100T	V	AS-VP (目通し)	2500				更衣・休息室	SCφ150 AS防	50T		M	VP	V	AS-VP (目通し)	2400	C-11L(両仕用天井吊)		
便所(女)		SCφ150 AS防	50T			100T	V	AS-VP (目通し)	2500				奥本室	SCφ150 AS防	50T		M	VP	V	AS-VP (目通し)	2400			
化粧室		SCφ150 AS防	VS	VS		100T	V	AS-VP (目通し)	2500				リハビリ室	M	VT	VT	RC-PB	EP EP	V	PB-AT	2500	B-BOX C-11L(バッド用天井吊)		
													診察室	M	VT	VT	RC-PB	EP EP	V	PB-AT	2500	B-BOX 受付カウンター C-3a		

B-BOX → フラインド ボックス ②
C-11L → ガーテン レール

建設事務所		小田原市立病院		建設工事設計図	
局長 係長 係員	図面 No. 4		1: 設計番号	1: 図面番号	1: 図面番号
56年 7月 日			1: 図面番号	1: 図面番号	1: 図面番号
株式会社 伊藤 三郎 建築研究所			二級建築士事務所登録番号 第2213号 二級建築士事務所登録番号 第05776号		

階数	区分	室名	床	巾木	壁	梁型	見切	天井	備考		
4 F 小規模棟											
		面会ホール	M	VT	VT	RC-PB PB	EP EP	V	PB-AT	2500 ユニート便所 (1100×800) B-BOX	
		器具室	M	VT	VT	M	EP	V	PB-EP	2400	
		湯沸室	M	VS (防水工法)	VS	M	VP	V	AS-VP (目透し)	2400 流し台・戸棚 (市販品)	
		汚物処理室	SCφ150 AS防	50T			100T	V	AS-VP (目透し)	2400 流し台・戸棚 (市販品)	
		便所 (男)	SCφ150 AS防	50T	内装用 吹付タイル	M	内装用吹付タイル	V	AS-VP (目透し)	2400	
		化粧室	SCφ150 AS防	VS	内装用 吹付タイル	M	内装用吹付タイル	V	AS-VP (目透し)	2400	
		便所 (女)	SCφ150 AS防	50T	内装用 吹付タイル	M	内装用吹付タイル	V	AS-VP (目透し)	2400	
		化粧室	SCφ150 AS防	VS	内装用 吹付タイル	M	内装用吹付タイル	V	AS-VP (目透し)	2400	
		車椅子便所	SCφ150 AS防	50T	内装用 吹付タイル	M	内装用吹付タイル	V	AS-VP (目透し)	2400	
		洗面・洗濯室	SCφ150 AS防	50T			100T	V	AS-VP (目透し)	2400 洗面流し A-8 足洗い流し A-9	
		浴室	SCφ150 AS防	50T			100T	同右材質出 727272成取扱	2400	既製型リバス (1150×750×685)	
		脱衣室	SCφ150 AS防	VS	VS	M	VP	V	AS-VP (目透し)	2400	
		洗濯室 (2)	SCφ150 AS防	VS	VS	M	VP	V	AS-VP (目透し)	2400 洗濯作業台 C-9	
		調理室 (1)	M	VS	VS	M	VP	V	PB-AT	2400 流し台 戸棚 (市販品)	
		調理室 (2)	M	VS	VS	M	VP	V	PB-AT	2400 流し台 戸棚 (市販品)	
		リフト室	M	VT	VT	M	EP	V	PB-EP	2400	
		廊下	M	VS	VT H=300	M PB	VP VP	V	PB-AT	2500 ストッパーガード	
		整形外科 月経調整科 角棟					PB RC-PB	EP EP PT	V	PB-AT	2500 ナスカウラン C-4 流し台 A-3 B-BOX
			処置室	M	VS	VS	PB RC-PB	EP EP PT	V	PB-AT	2500 流し台 A-3 戸棚 A-13
			カンファレンスルーム	M	VT	VT	PB RC-PB	EP EP	V	PB-AT	2500 C-11L (天井吊) 流し台 戸棚 (市販品) B-BOX
			検査科処置室	M	VS	VS	PB RC-PB	EP EP	V	PB-AT	2500 流し台 A-3 B-BOX
			I B (重症) (2室)	M	VT	VT	PB RC-PB	EP EP	V	PB-AT	2500 医療パネル B-BOX ガーティール
			I B (2室)	M	VT	VT	PB RC-PB	EP EP	V	PB-AT	2500 医療パネル B-BOX ガーティール
			I B (病室5) (2室)	M	VT	VT	PB RC-PB	V/C 一対二 V/C 一対二	V	PB-AT	2500 医療IPケル ガーティール ユニット便所 (1100×800) B-BOX
4 B (2室)	M		VT	VT	PB RC-PB	EP EP	V	PB-AT	2500 医療パネル B-BOX ガーティール		
6 B (5室)	M		VT	VT	PB RC-PB	EP EP	V	PB-AT	2500 C-11L (ベッド用 天付付) 医療パネル B-BOX ガーティール		
器具室 (1、2)	M		VT	VT	M	EP	V	PB-EP	(1) 2500 (2) 2400 C-11L (ベッド用 天付付) B-BOX		
湯沸室	M		VS (防水工法)	VS	M	VP	V	AS-VP (目透し)	2400 流し台 戸棚 (市販品)		
汚物処理室	SCφ150 AS防		50T			100T	V	AS-VP (目透し)	2400 流し台 戸棚 (市販品)		
便所 (男)	SCφ150 AS防		50T	内装用 吹付タイル	M	内装用吹付タイル	V	AS-VP (目透し)	2400		
化粧室	SCφ150 AS防		VS	内装用 吹付タイル	M	内装用吹付タイル	V	AS-VP (目透し)	2400		

[illegible]

階数	区分	室名	床	巾木	壁	梁型	見切	天井	備考
5 F	小規模高層部	新牛乳室	M VS	VS	PB RC-PB VP VP		V	PB-AT 2500	流し台 A-3 B-BOX
		沐浴室	M VS	VS	PB RC-PB VP VP		V	AS-VP (目通し) 2500	洗濯作業台(2ヶ所) C-9 B-BOX
		洗面室	M VS	VS	PB RC-PB VP VP		V	AS-VP (目通し) 2500	
		サウナール	M VC	VS	PB RC-PB VP VP		V	PB-AT 2500	流し台 A-3
		分煙室(1)	M VS(防水工法)	VS		細板パネル		アルミパネル 2700	流し台 A-3 TVカラボックス B-BOX ガートルール C-レベル(天井吊)
		分煙室(2)	M VS(防水工法)	VS		細板パネル		アルミパネル 2700	流し台 A-3 TVカラボックス B-BOX ガートルール C-レベル(天井吊)
		排気室(123)	M VS	VS H=300	PB RC-PB EP PT		V	PB-AT 2500	C-レベル(天井吊)
		換気ホール	M VS	VS H=300	PB RC-PB EP		V	PB-AT 2500	B-BOX
		(汚物処理室)	M VS	VS	PB RC-PB VP VP		V	PB-AT 2500	流し台 A-3 B-BOX
		(中継ホール)	M VS	VS	PB RC-PB VP VP		V	PB-VP 2500	
		更衣室	M VT	VT	M EP PT		V	PB-EP 2400	
		便所	M VS	VS	PB M VP VP		V	PB-VP 2400	
		調理室	M VS	VS	PB M VP VP		V	PB-VP 2400	流し台・吊戸棚(市販品)
		医師服脱ぎ	M VT	VT	PB RC-PB EP		V	PB-AT 2400	
		リネン室	M VT	VT	M EP		V	PB-EP 2400	
		中廊下	M VS	VT H=300	M VP		V	PB-AT 2500	ストレッチャーガード
		前室	M VS	VT	M VP		V	PB-AT 2400	ストレッチャーガード
		湯沸室	M VS	VS	M VP		V	AS-VP (目通し) 2400	流し台・吊戸棚(市販品)
		器具室	M VT	VT	M EP		V	PB-EP 2400	
		汚物処理室	SCφ150 AS防	50T		100T	V	AS-VP (目通し) 2400	流し台・吊戸棚(市販品)
		便所	SCφ150 AS防	50T	内装用 亜付タイル	M	V	AS-VP (目通し) 2400	
		化粧室	SCφ150 AS防	VS	内装用 亜付タイル	M	V	AS-VP (目通し) 2400	
		洗剤・消毒室	SCφ150 AS防	50T		100T	V	AS-VP (目通し) 2400	洗剤流し A-8 足洗い流し A-9
		清室	SCφ150 AS防	50T		100T	両面附蓋品	プラスチック成形板 2400	既製配りバス(1150×750×685)
		脱衣室	SCφ150 AS防	VS (-Br) FL+150	M VP		V	AS-VP (目通し) 2400	床FL+150部分 SC+150増打
		廊下	F M VS	VT H=300	PB M VP VP		V	PB-AT 2400	ストレッチャーガード
	婦人科材料部	ナースステーション (おむつ作等)	M VS	VS	PB RC-PB EP PT		V	PB-AT 2500	ナースクワンター C-4 流し台 A-3 B-BOX
		処置室	M VS	VS	PB RC-PB EP PT		V	PB-AT 2500	流し台 A-3 吊戸棚 A-13 C-レベル(天井吊)
		薬液室							ユニットバス(1100×1600×3977)
		脱衣室	M VS	VT	PB RC-PB VP VP		V	AS-VP (目通し) 2400	床FL+150部分 SC+150増打
		便所	M VS	VS	PB RC-PB VP VP		V	PB-VP 2400	

階数	区分	室名	床	巾木	壁	梁型	見切	天井	備考		
5 F	婦人科 産科 泌尿器科 加療棟	カフエールルーム	M	VT	VT	PB RC-PB	EP EP	V	PB-AT	2500	流し台・床下棚（市販品） B-BOX
		処置室 （待料・泌尿器科）	M	VS	VS	PB RC-PB	EP EP	V	PB-AT	2500	流し台 A-3 B-BOX
		3 B（リハビリ室）	M	VT	VT	PB RC-PB	EP EP	V	PB-AT	2500	医療パネル B-BOX カーテンレール C-1-L（天井付） 医療パネル B-BOX カーテンレール
		1 B（看護室1） （2室）	M	VT	VT	PB RC-PB	EP EP	V	PB-AT	2500	医療パネル カートンレール B-BOX ユニットバス 1100×1600×80タイプ 流し台・床下棚（市販品） 医療パネル カートンレール B-BOX ユニットバス 1100×800
		1 B（特室A） （1室）	M	VT	VT	PB RC-PB	VC-（イ） VC-（イ）	V	PB-AT	2500	医療パネル カートンレール B-BOX ユニットバス 1100×1600×80タイプ 流し台・床下棚（市販品） 医療パネル カートンレール B-BOX ユニットバス 1100×800
		1 B（特室B） （1室）	M	VT	VT	PB RC-PB	VC-（イ） VC-（イ）	V	PB-AT	2500	流し台 A-3 医療パネル B-BOX カートンレール
		C S 室	M	VS	VS H=300	PB RC-PB	VC-（イ） VC-（イ）	V	PB-AT	2500	医療パネル カートンレール B-BOX C-1-L（ベッド用 天井付） 医療パネル カートンレール B-BOX C-1-L（ベッド用 天井付） 医療パネル カートンレール B-BOX
		2 B（看護室2） （5室）	M	VT	VT	PB RC-PB	EP EP	V	PB-AT	2500	医療パネル カートンレール B-BOX C-1-L（ベッド用 天井付） 医療パネル カートンレール B-BOX C-1-L（ベッド用 天井付） 医療パネル カートンレール B-BOX
		3 B （3室）	M	VT	VT	PB RC-PB	EP EP	V	PB-AT	2500	医療パネル カートンレール B-BOX C-1-L（ベッド用 天井付） 医療パネル カートンレール B-BOX C-1-L（ベッド用 天井付） 医療パネル カートンレール B-BOX
		6 B （4室）	M	VT	VT	PB RC-PB	EP EP	V	PB-AT	2500	医療パネル カートンレール B-BOX C-1-L（ベッド用 天井付） 医療パネル カートンレール B-BOX C-1-L（ベッド用 天井付） 医療パネル カートンレール B-BOX
		器具室	M	VT	VT	M	EP	V	PB-VP	2400	流し台 床下棚（市販品）
		湯洗室	M	VS（排水工法）	VS	M	VP	V	AS-VP （目隠し）	2400	流し台 床下棚（市販品）
		汚物処理室	SCφ150 AS防	50T			100T	V	AS-VP （目隠し）	2400	流し台 床下棚（市販品）
		便所（洋）	SCφ150 AS防	50T	内装用 吹付タイル	M	内装用吹付タイル	V	AS-VP （目隠し）	2400	
		化粧室	SCφ150 AS防	VS	内装用 吹付タイル	M	内装用吹付タイル	V	AS-VP （目隠し）	2400	
		便所（和）	SCφ150 AS防	50T	内装用 吹付タイル	M	内装用吹付タイル	V	AS-VP （目隠し）	2400	
		化粧室	SCφ150 AS防	VS	内装用 吹付タイル	M	内装用吹付タイル	V	AS-VP （目隠し）	2400	
		車椅子係所	SCφ150 AS防	50T	内装用 吹付タイル	M	内装用吹付タイル	V	AS-VP （目隠し）	2400	
		洗面・洗濯室	SCφ150 AS防	50T			100T	V	AS-VP （目隠し）	2400	洗面流し A-8 足洗い流し A-9
		浴室	SCφ150 AS防	50T			100T	同右側基準出	プラスチック系形板	2400	洗面流し A-8 足洗い流し A-9
		脱衣室 （脱衣）	SCφ150 AS防	VS	VS	M	VP	V	AS-VP （目隠し）	2400	床 FL+150 部分 SC+150 通行
		リネン室	M	VT	VT	M	EP	V	PB-EP	2400	
		廊下	M	VS	VT H=300	PB M	VP VP	V	PB-AT	2400	ストレッチャー ガード
		6 F	共通部	E V 系-ル	M	VS H=300	VT H=300	M	VP	V	PB-AT（ペグ）
面会デールーム	M			VS	VT H=300	M	VP	V	PB-AT	2700	B-BOX
待合室	M			VS	VT H=300	M	VP	V	PB-AT	2700	B-BOX
診察室	M			VS（排水工法）	VS H=300	M	VP	V	AS-VP （目隠し）	2500	カウンター C-8
廊下（A）	M			VS	VS H=300	M	VP	V	PB-AT	2400	ストレッチャー 欄干 Z-4 ストレッチャー ガード
階段（A）	M			VS	VT	M	VP		RC-BR （板敷き）		

B-Box -----> ブラインド ボックス (27)
C-レール -----> カーテンレール

階数															階数												
区分															区分												
室名															室名												
床															床												
巾木															巾木												
壁															壁												
梁型															梁型												
見切															見切												
天井															天井												
備考															備考												
6 F 其通部門															6 F 其通部門												
															1 B (兼座) (2室)												
															1 B (2室)												
															1 B (特室A) (1室)												
															1 B (特室B) (1室)												
															2 B (7室)												
															6 B (5室)												
															天井室												
															清潔室												
															汚物処理室												
老人病棟															便所 (男)												
															化粧室												
															便所 (女)												
															化粧室												
															車椅子便所												
															洗面・洗濯室												
															浴室												
															脱衣室												
															リネン室												
															廊下 F												
内科科 放射線科 病棟															E.V.ホール												
															面会・デラーム												
															食堂												
															配膳室												
															廊下 (A)												
															廊下 (B)												
															階段 (B) 附室												
															階段 (C)												
															階段 (C) 附室												

