

		課長	副課長	係長	審査	検算	設計


令和 08 年度 設 計 積 算 書 表 紙 (当初)							
設 計 書 番 号	年度 08	課・事業所 2301	班 01	連番 0000	区分 1	変更回数 00	基準区分 V0
事 業 所 名	小田原市（下水道整備課）						
(工 事 ・ 業 務) 名	令和8年度 西部第十七号污水幹線詳細設計業務委託						
(工 事 ・ 業 務) 箇所	小田原市 東町五丁目ほか 地内						
(河川・路線・区域)名	酒匂川左岸処理区 第15処理分区 西部第十七号污水幹線						
単 価 採 用 地 区 名	小田原						
事 業 区 分	国費						
起 案 ・ 決 裁	起案日 令和 年 月 日 決裁日 令和 年 月 日						
工 期	契約日から 210 日間						
設 計 金 額	(円)						
	17,468,000 円						
設 計 概 要	下水道施設設計業務 L=382.8m 管渠実施設計（詳細設計）管更生工法 HP φ 1100mm L= 73.6m HP φ 800mm L=309.2m 既設構造物調査 1 式						
(起 工 ・ 変 更) 理由							

令和 08 年度 設 計 積 算 書 表 紙 (当 初)						
<支出科目>						
款	資本的支出					
項	建設改良費					
目	管路改良費					
目の細目						
節	委託料					
<合併区分情報>						
合併処理設定	しない					
	区 分 1					
	区 分 2					
	区 分 3					
	区 分 4					
	区 分 5					
	区 分 6					
	区 分 7					
	区 分 8					
	区 分 9					
<全体金額情報>						
	当初官積算額 (a)	当初請負額(b1) 前回変更請負額(b2)	今回変更官積算額 (c)	今回変更請負額 (d)=(b1)/(a)×(c)	増減 (d)-(b1) or (b2)	備 考
業務費	17,468,000					
業務価格	15,880,000					
消費税等相当額	1,588,000					

令和 08 年度 積 算 諸 条 件 調 書 (当初)					
経費等情報	レ	設計業務	委託先／ α 、 β	建設コンサルタント／ $\alpha=35\%$ 、 $\beta=35\%$	
			電子成果品作成費	計上しない	
			旅費交通費	計上する(設計)	
			安全費率	0.0%	
		測量業務	安全費率		
			電子成果品作成費		
			旅費交通費		
		地質・土質調査業務	電子成果品作成費		
			施工管理費		
			旅費交通費		
			安全費率		
		地質・土質調査業務(解析)	委託先／ α 、 β		
		業務委託	諸経費率		
			技術経費率		
設計業務等標準積算基準書 適用年版			令和07年7月1日適用		
資材等単価表 適用年版			令和8年4月1日基準		
積算数量等情報	名称		採用数量	単位	備考
	交通誘導警備員B(昼間)		12	人日	下位内訳書第1002号
(その他情報欄)					

位置図

S=1/10,000

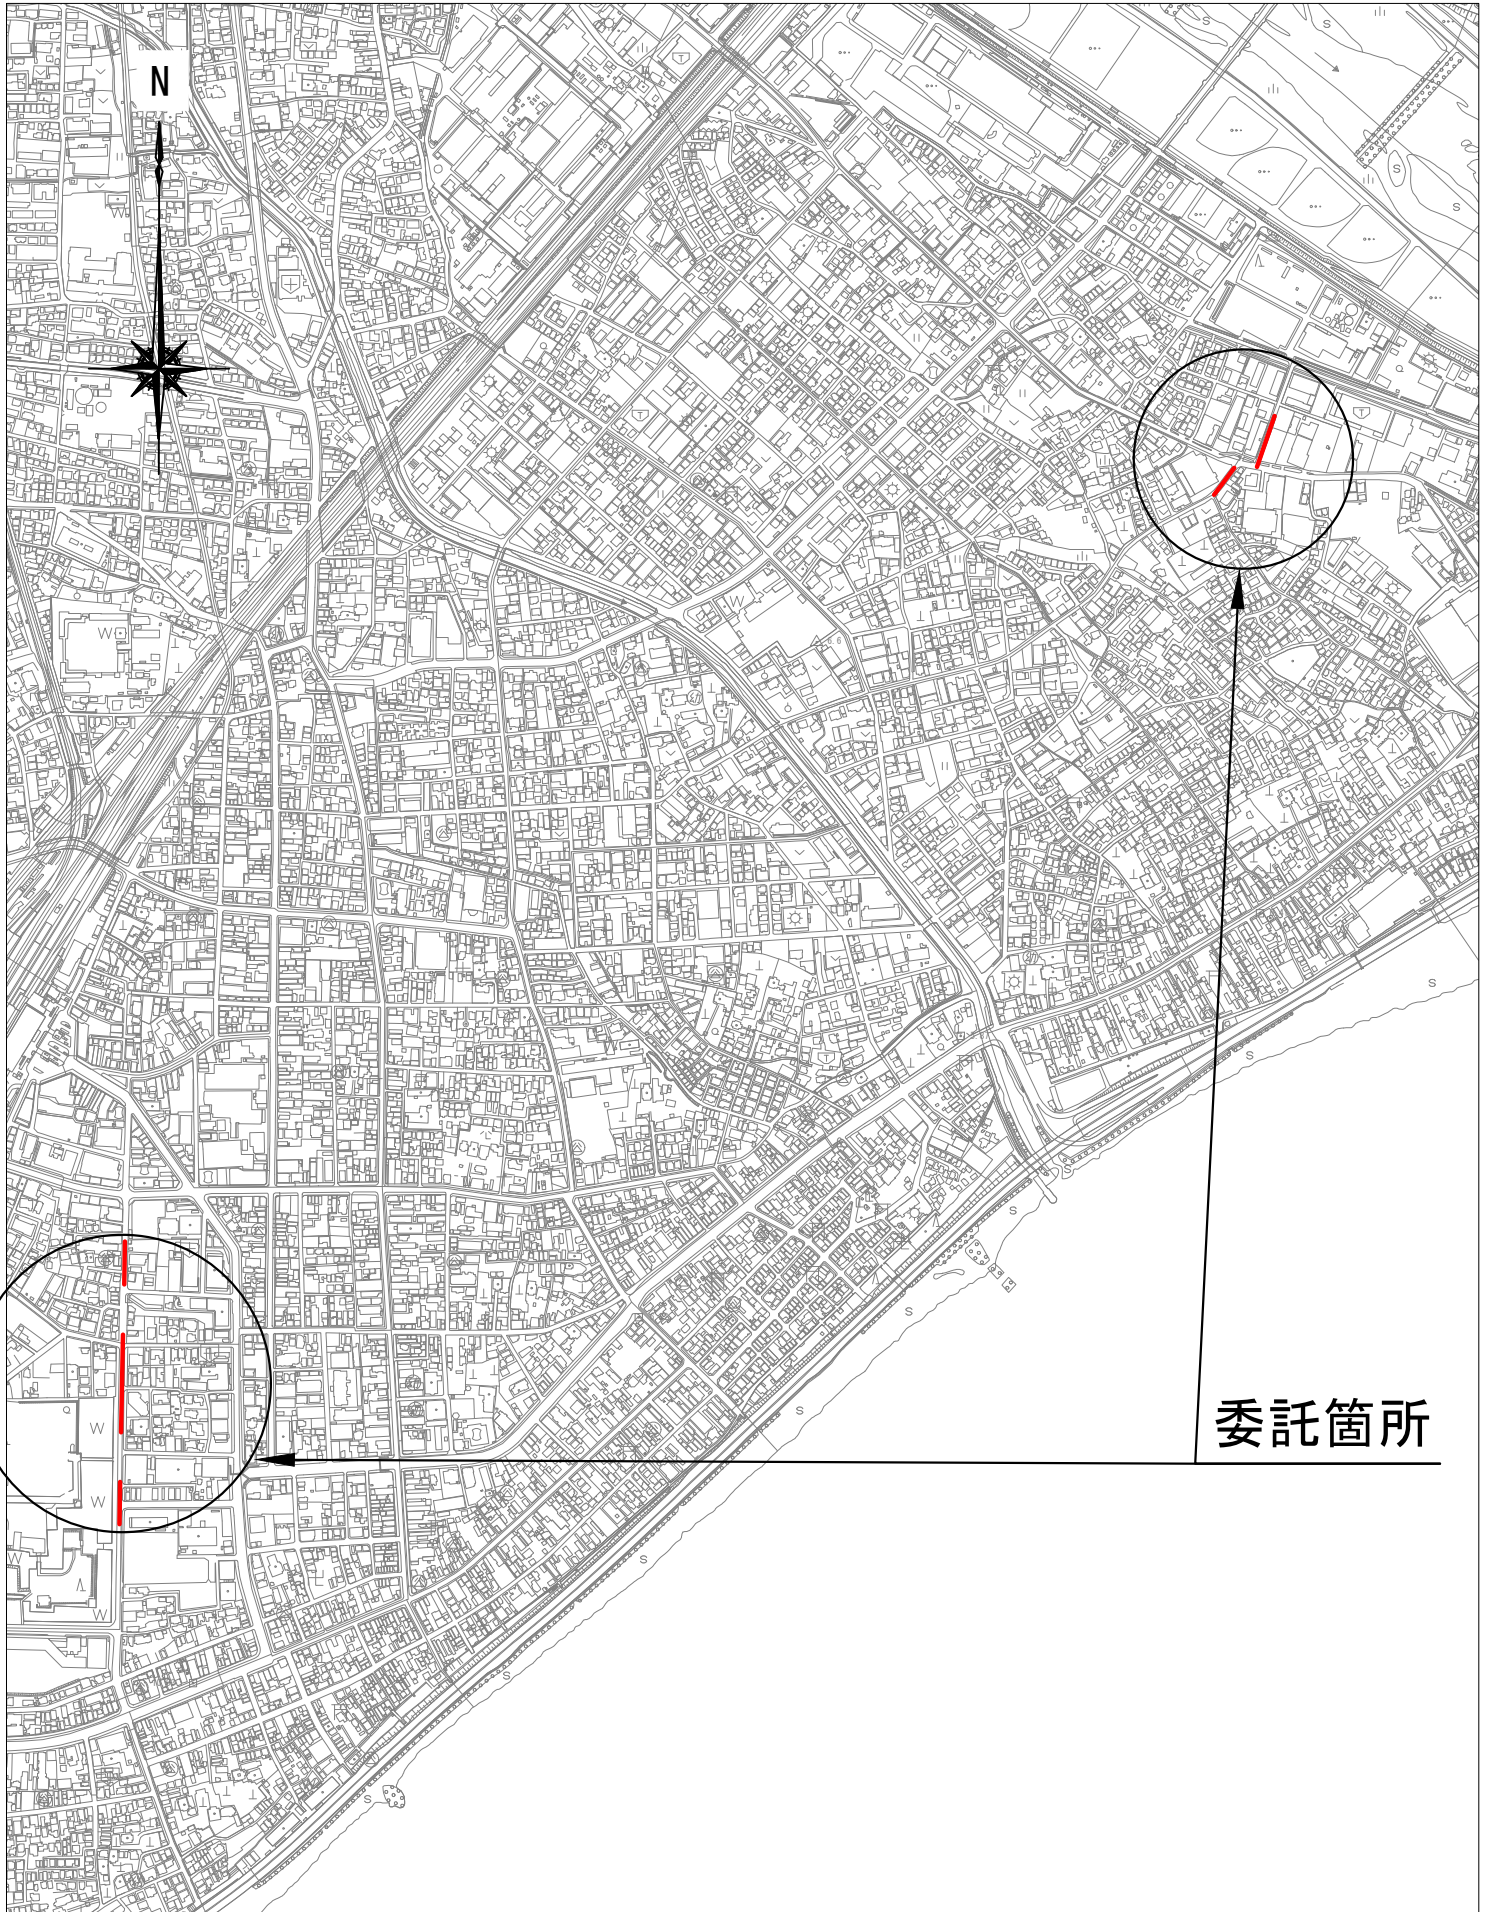

委託箇所

本 工 事 費 内 訳 書

(上段：前 回 下段：今 回)

費目	工種	種別	数 量	単 位	単 価	金 額	摘 要
設計業務							
下水道業務費							
			1	式		7,941,055	
下水道施設設計業務							
			1	式		7,688,767	
管渠実施設計							
			1	式		7,688,767	第 1001 号 内訳書
仮設工							
			1	式		224,400	
交通管理工							
			1	式		224,400	第 1002 号 内訳書
旅費交通費(率計上分)							
			1	式		27,888	
直接原価計							
			1	式		7,941,055	
その他原価							
			1	式		2,383,792	
一般管理費等							
			1	式		5,559,930	
設計業務価格							
			1	式		15,880,000	【万円止】
消費税及び地方消費税相当額							
			1	式		1,588,000	
業務委託料							
			1	式		17,468,000	

第1001号 内訳書
管渠実施設計

1 式

(上段：前 回 下段：今 回)

名 称	数 量	単 位	単 価	金 額	摘 要
(AMA0010) 管渠実施設計（詳細設計）管更生工法		式			第1001号下内
	1		7,688,767	7,688,767	
合 計					
				7,688,767	

第1002号 内訳書
交通管理工

1 式

(上段：前 回 下段：今 回)

名 称	数 量	単 位	単 価	金 額	摘 要
(AMA0020) 交通誘導警備員		式			第1002号下内
	1		224,400	224,400	
合 計					
				224,400	

第1001号 下位内訳書

AMA0010

管渠実施設計（詳細設計）管更生工法

1 式 当り

適用年版 T0804

(上段：前 回 下段：今 回)

名 称	数 量	単 位	単 価	金 額	摘 要
(DKI01198) 管路施設実施設計(詳細)管更生工法(800mm以					第1001号単価表
J01=円形管, J02=計上する, J03=計上する, J04=計上する, J05=計上する, J06=計上する, J07=計上する (Lv1・Lv2地震動に対する), J08=計上する, J09=計上する, J10=計上する, J11=382.8 m, J12=382.8 m, J13=0 %, J14=補正しない, J15=工区, J16=0 %, J17=計上する, J18=計上する, J19=計上する, J20=382.8 m	1	式	2,595,494	2,595,494	
(DKI01105) 管路施設実施設計(詳細)管路施設耐震設計 (					第1002号単価表
J01=円形管 (800mm以上), J02=Lv1・Lv2地震動に対する, J03=計上する, J04=計上する, J05=計上する, J06=計上する, J07=382.8 m, J08=0 %, J09=382.8 m, J10=382.8 m	1	業務	321,333	321,333	
(DKI01160) 管路施設実施設計(詳細)報告書作成					第1003号単価表
J01=0 %	1	業務	511,700	511,700	
(DKI01910) 設計協議					第1004号単価表
J01=4 回	1	業務	998,200	998,200	
(TJ0010) 供試体採取					V6
	4	箇所	65,130	260,520	
(TJ0020) 圧縮強度試験					V6
	4	箇所	25,000	100,000	
(TJ0030) 中性化試験					V6
	4	箇所	34,330	137,320	
(TJ0040) 躯体厚調査工 非破壊検査					V6
	2	箇所	152,100	304,200	
(TJ0050) 流量調査 設置・点検・15日計測・損料・報告書含む					V6
	2	箇所	1,230,000	2,460,000	
合 計					
				7,688,767	
	1	式	当り	7,688,767	円／式

第1002号 下位内訳書
AMA0020 交通誘導警備員

1 式 当り
適用年版 T0804
(上段：前 回 下段：今 回)

名 称	数 量	単 位	単 価	金 額	摘 要
(WB010212) 交通誘導警備員B		人日			第1005号単価表 V6
	12		18,700	224,400	
合 計					
				224,400	
		式			円／式
	1		当り	224,400	

第1001号 単価表 【下水】設計124
DKI01198 管路施設実施設計(詳細)管更生工法(800mm以上)

1 式 当り
適用年版 T0804

名 称	数 量	単 位	単 価	金 額	摘 要
(R0401) 理事・技師長					V3
	1. 568	人	82, 800	129, 830	
(R0402) 主任技師					V3
	4. 389	人	70, 900	311, 180	
(R0403) 技師 (A)					V3
	7. 524	人	62, 600	471, 002	
(R0404) 技師 (B)					V3
	10. 973	人	49, 300	540, 968	
(R0405) 技師 (C)					V3
	10. 659	人	42, 500	453, 007	
(R0406) 技術員					V3
	10. 032	人	36, 700	368, 174	
(DKI01105) 管路施設実施設計(詳細)管路施設耐震設計 (					第1002号単価表
J01=円形管 (800mm以上), J02=Lv1・Lv2地震 動に対する, J03=計上する, J04=計上す る, J05=計上する, J06=計上する, J07=382. 800 m, J08=0 %, J09=382. 8 m, J10=382. 800 m	1	業務	321, 333	321, 333	
合 計				2, 595, 494	
	1	式 当り		2, 595, 494	円/式
条 件 名 称	入 力 値		条 件 値		
J01 工法	1	円形管			
J02 調査(資料収集)の計上	1	計上する			
J03 調査(既設管調査)の計上	1	計上する			
J04 調査(現場環境調査)の計上	1	計上する			
J05 設計計画の計上	1	計上する			
J06 各種計算の計上	1	計上する			
J07 耐震計算の計上	1	計上する (Lv1・Lv2地震動に対する)			
J08 設計図作成の計上	1	計上する			
J09 数量計算の計上	1	計上する			
J10 照査の計上	1	計上する			
J11 総管路延長 (当該管路延長)	382. 8	382. 8 m			
J12 当該管路延長 (≠総管路延長の時)	382. 8	382. 8 m			
J13 設計条件補正 (%)	0	0 %			

第1001号 単価表 【下水】設計124
DKI01198 管路施設実施設計(詳細)管更生工法(800mm以上)

1 式 当り
適用年版 T0804

J14 工区数補正	2	補正しない
J15 工区数補正(計画工区数入力)		工区
J16 耐震設計のその他補正係数(%)	0	0 %
J17 耐震設計の調査	1	計上する
J18 耐震設計の条件設定	1	計上する
J19 耐震設計の耐震計算	1	計上する
J20 耐震設計延長	382.8	382.8 m

第1002号 単価表 【下水】設計125
DKI01105 管路施設実施設計(詳細)管路施設耐震設計(管更生工法)

1 業務 当り
適用年版 T0804

名 称	数 量	単 位	単 価	金 額	摘 要
(R0402) 主任技師					V3
	0.69	人	70,900	48,921	
(R0403) 技師(A)					V3
	1.38	人	62,600	86,388	
(R0404) 技師(B)					V3
	2.07	人	49,300	102,051	
(R0405) 技師(C)					V3
	1.38	人	42,500	58,650	
(R0406) 技術員					V3
	0.69	人	36,700	25,323	
合 計				321,333	
	1	業務	当り	321,333	円／業務
条 件 名 称	入 力 値	条 件 値			
J01 管種・管径	2	円形管(800mm以上)			
J02 耐震計算の方法	2	Lv1・Lv2地震動に対する			
J03 調査の計上	1	計上する			
J04 条件設定の計上	1	計上する			
J05 耐震計算の計上	1	計上する			
J06 照査の計上	1	計上する			
J07 当該管路延長	382.8	382.800 m			
J08 その他補正係数(%)	0	0 %			
J09 総管路延長	382.8	382.8 m			
J10 耐震設計延長	382.8	382.800 m			

第1003号 単価表
DKI01160

【下水】設計127
管路施設実施設計(詳細)報告書作成

1 業務 当り
適用年版 T0804

名	称	数	量	単	位	単	価	金	額	摘	要
(R0402) 主任技師				人							V3
		1				70,900		70,900			
(R0403) 技師（A）				人							V3
		4				62,600		250,400			
(R0404) 技師（B）				人							V3
		3				49,300		147,900			
(R0405) 技師（C）				人							V3
		1				42,500		42,500			
合　　計											
								511,700			
				業務	当り					円／業務	
		1						511,700			
条　　件　　名　　称											
入　　力　　値											
条　　件　　値											
J01 割増率入力(%)											
0　　0　　%											

第1004号 単価表
DKI01910 設計協議

【下水】設計306

1 業務 当り
適用年版 T0804

名 称	数 量	単 位	単 価	金 額	摘 要
(R0402) 主任技師		人			V3
	6		70,900	425,400	
(R0403) 技師（A）		人			V3
	6		62,600	375,600	
(R0404) 技師（B）		人			V3
	4		49,300	197,200	
合 計					
				998,200	
		業務			
	1		当り	998,200	
条 件 名 称					
I01 中間打合せ回数					
4 4 回					

第1005号 単価表
WB010212 交通誘導警備員B

【土木】Ⅱ-5-21-1

1 人日 当り
適用年版 T0804

名 称	数 量	単 位	単 価	金 額	摘 要
(R0804) 交通誘導警備員B		人			[1]
	1		18,700	18,700	
(ZS3000004) 諸雑費(まるめ) Σ[1]		式			
	1		0	0	
合 計					
				18,700	
		人日			円／人日
	1		当り	18,700	

登 録 単 価 一 覧 表

単価コード	名 称	単 位	適用年版	単 価	資源区分	管理費区分	摘 要
TJ0010	供試体採取	箇所	T0804	65,130	その他施工単価等	一般管理費のみ対象	見積り
TJ0020	圧縮強度試験	箇所	T0804	25,000	その他施工単価等	一般管理費のみ対象	見積り
TJ0030	中性化試験	箇所	T0804	34,330	その他施工単価等	一般管理費のみ対象	見積り
TJ0040	躯体厚調査工 非破壊検査	箇所	T0804	152,100	その他施工単価等	一般管理費のみ対象	見積り
TJ0050	流量調査 設置・点検・15日計測・損料・報告書含む	箇所	T0804	1,230,000	その他施工単価等	一般管理費のみ対象	見積り

諸 経 費 計 算 書				
種 別	単 独 工 事			
設計業務				
<直接原価>				
直接原価（電子成果品作成費・旅費交通費・安全費除く）	7,913,167			
旅費交通費率分計算				
対象額	4,426,727			
旅費交通費率(%)	0.63			
旅費交通費（率計上額）	27,888			
電子成果品作成費率分計算				
対象額	0			
電子成果品作成費（率計上額）	0			
安全費率分計算				
対象額	4,426,727			
安全費率(%)	0.00			
安全費（率計上額）	0			
直接原価計	7,941,055			
<その他原価>				
その他原価率分計算				
対象額	4,426,727			
直接人件費	4,426,727			
その他原価割合（α）	35%			

諸 経 費 計 算 書				
その他原価（率計上額）	2,383,792			
<一般管理費等>				
一般管理費等率分計算				
対象額	10,324,847			
直接原価計	7,941,055			
その他原価	2,383,792			
（－）非対象額計	0			
管理費区分 V2（諸経費対象外）	0			
一般管理費等割合（ β ）	35%			
一般管理費等（率計上額）	5,559,930			
設計業務費計	15,884,777			
設計業務価格	15,880,000			
業 務 価 格	15,880,000			
消費税相当額	1,588,000			
委 託 費 計	17,468,000			

諸 経 費 計 算 書 [単独工事]	
種 別	内 訳
《設計業務》	
◆旅費交通費	計上する(設計)
対象額	管理費区分【V 3】(直接人件費)
	4,426,727
旅費交通費	対象額 × (率 / 100) (円止切捨て)
	$4,426,727 \times (0.63 / 100) = 27,888$
◆電子成果品作成費	計上しない
◆安全費	
対象額	管理費区分【V 3】(直接人件費)
	4,426,727
安全費	対象額 × (安全費率 / 100) (円止切捨て)
	$4,426,727 \times (0.0 / 100) = 0$
◆直接原価計	直接業務費 + 旅費交通費 + 電子成果品作成費 + 安全費
	$7,913,167 + 27,888 + 0 + 0 = 7,941,055$
◆その他原価	委託先：建設コンサルタント
対象額	管理費区分【V 3】(直接人件費)
	4,426,727
その他原価	対象額 × ((α / 100) / (1 - (α / 100))) (小数4位止四捨五入) (円止切捨て)
	$4,426,727 \times ((35 / 100) / (1 - (35 / 100))) = 2,383,792$
◆業務原価	直接原価計 + その他原価
	$7,941,055 + 2,383,792 = 10,324,847$
◆一般管理費	委託先：建設コンサルタント
対象額	業務原価 - 管理費区分【V 2】(諸経費対象外費)
	$10,324,847 - 0 = 10,324,847$
一般管理費	対象額 × ((β / 100) / (1 - (β / 100))) (小数4位止四捨五入) (円止切捨て)

本 工 事 費 構 成 書

費目	工種	種別	数 量	単 位	金 額	比 率	摘 要
設計業務							
下水道業務費				式			
			1		7,941,055	50.01 %	
下水道施設設計業務				式			
			1		7,688,767	48.42 %	
管渠実施設計				式			
			1		7,688,767	48.42 %	
仮設工				式			
			1		224,400	1.41 %	
交通管理工				式			
			1		224,400	1.41 %	
旅費交通費(率計上分)				式			
			1		27,888	0.18 %	
直接原価計				式			
			1		7,941,055	50.01 %	
その他原価				式			
			1		2,383,792	15.01 %	
一般管理費等				式			
			1		5,559,930	35.01 %	
設計業務価格				式			
			1		15,880,000	100.00 %	
消費税及び地方消費税相当額				式			
			1		1,588,000	10.00 %	
業務委託料				式			
			1		17,468,000	110.00 %	

総 量 集 計 表 (参考) [その他施工単価等]

[illegible]