

		担当課長	副課長	係長	審査	検算	設計

令和 07 年度 設 計 積 算 書 表 紙 (当 初)

設 計 書 番 号	年度 07	課・事業所 0303	班 04	連番 0100	区分 1	変更回数 00	基準区分 C0
事 業 所 名	道水路整備課						
(工 事 ・ 業 務) 名	令和7年度 市道4218ほか1路線舗装修繕工事						
(工 事 ・ 業 務) 箇 所	小田原市 鴨宮 地内						
(河 川 ・ 路 線 ・ 区 域) 名	市道4218ほか1路線						
単 価 採 用 地 区 名	小田原						
事 業 区 分	単費						
起 案 ・ 決 裁	起案日 令和 年 月 日 決裁日 令和 年 月 日						
工 期	契約日から 85 日間						
設 計 金 額	(円)						
	9,867,000 円						
設 計 概 要	<p>【概数】</p> <p>工事延長 L=274.7m W=2.7m~8.9m</p> <p>舗装工 アスファルト表層 (再生密粒度13mm) t=5cm A=995m²</p>						
(起 工 ・ 変 更) 理 由							

令和 07 年度 設 計 積 算 書 表 紙 (当 初)

<支出科目>

款	土木費
項	道路橋りょう費
目	道路維持費
目の細目	
節	工事請負費

<合併区分情報>

合併処理設定	しない	
	区 分 1	
	区 分 2	
	区 分 3	
	区 分 4	
	区 分 5	
	区 分 6	
	区 分 7	
	区 分 8	
	区 分 9	

<全体金額情報>

	当初官積算額 (a)	当初請負額(b1)	今回変更官積算額 (c)	今回変更請負額	増減 (d)-(b1) or (b2)	備 考
		前回変更請負額(b2)		(d)=(b1)/(a)×(c)		
本工事費	9,867,000					
工事価格	8,970,000					
消費税等相当額	897,000					


令和 07 年度 積算諸条件調書 (当初)

経費等情報	主たる工種	舗装工事		
	施工地域・工事場所区分	市街地DID補正(1)-1, 2		
	現場環境改善費計上区分	計上しない		
	緊急工事による補正	補正しない		
	前払金支出割合	35%を超える場合		
	契約保証の方法	金銭的保証		
	間接工事費率補正 (上記「施工地域・工事場所区分」、「契約保証」以外で補正がある場合)			
	共通仮設費率補正	0.00%		
	現場管理費率補正	0.00%		
	一般管理費率補正	0.00%		
	間接労務費・工場管理費計上区分	計上しない		
	土木工事標準積算基準書 適用年版	令和07年7月1日適用		
	土木工事資材等単価表 適用年版	令和08年1月1日基準		
	週休割増補正区分	補正しない		
	ICT施工補正区分	補正しない		
積算数量等情報	名称	採用数量	単位	備考
	交通誘導警備員B (昼間)	17	人日	

(その他情報欄)

位置図 縮尺: 1/10,000

工事箇所

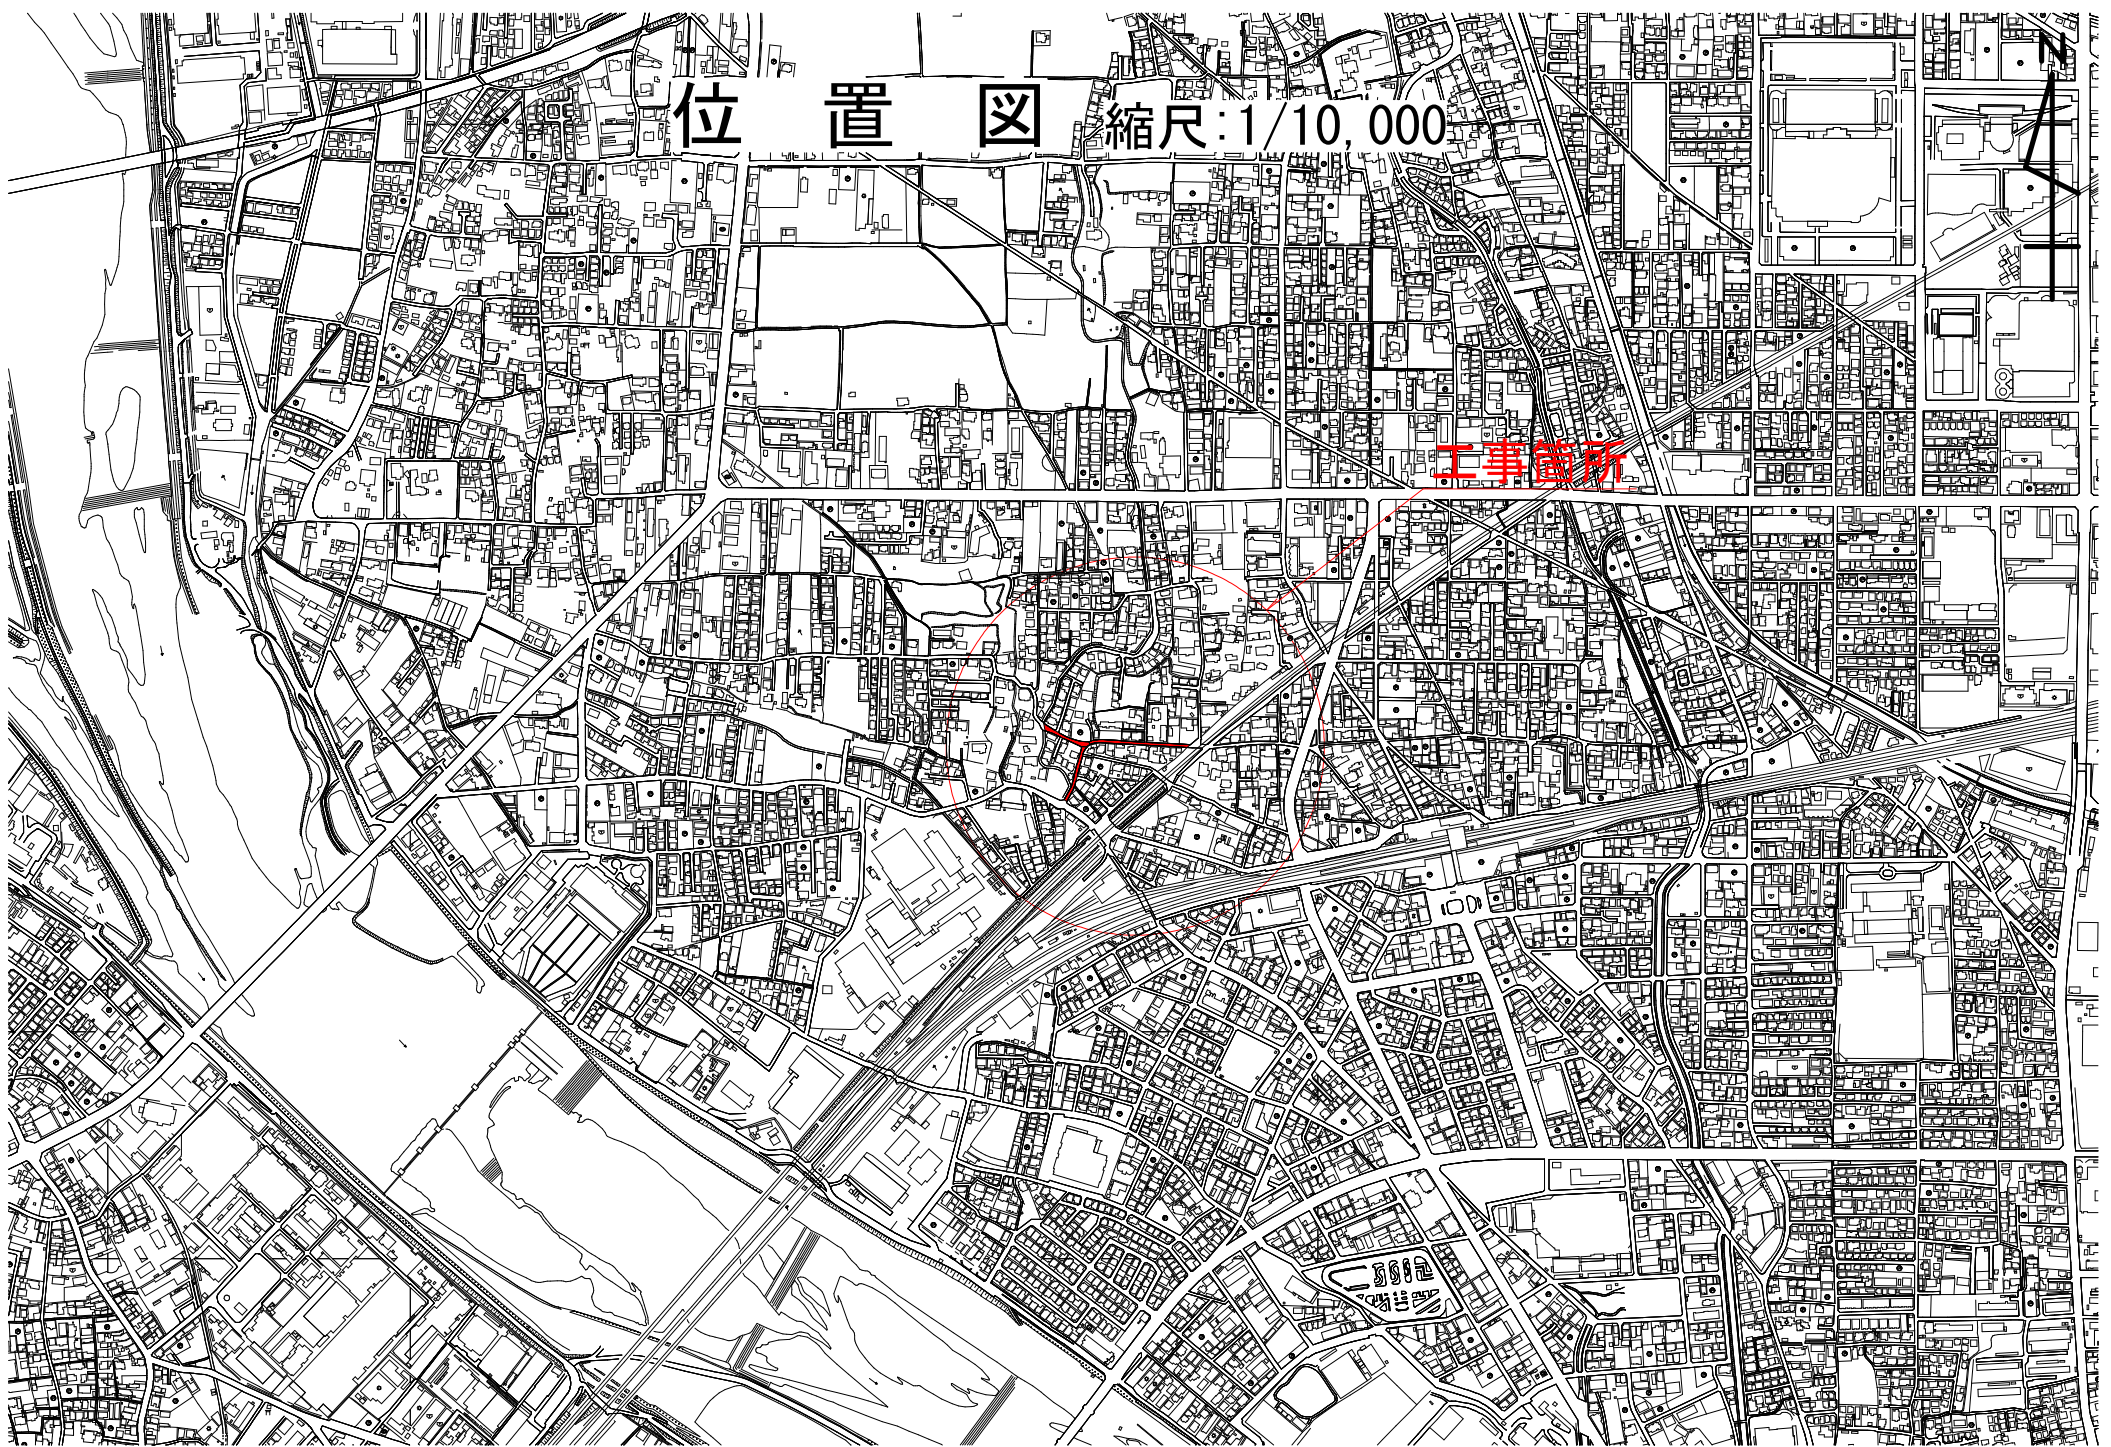

本 工 事 費 内 訳 書

(上段：前回 下段：今回)

費目	工種	種別	数 量	単 位	単 価	金 額	摘 要
本工事費							
舗装			1	式		3,988,784	
舗装工			1	式		3,646,758	
舗装打換え工			1	式		3,646,758	第 0001 号 内訳書
区画線工			1	式		44,526	
区画線工			1	式		44,526	第 0002 号 内訳書
仮設工			1	式		297,500	
交通管理工			1	式		297,500	第 0003 号 内訳書
直接工事費計			1	式		3,988,784	
共通仮設費計			1	式		942,000	
共通仮設費 (率分)			1	式		942,000	【千円止】
純工事費			1	式		4,930,784	
現場管理費			1	式		2,391,000	【千円止】

本 工 事 費 内 訳 書

(上段：前回 下段：今回)

費目	工種	種別	数 量	単 位	単 価	金 額	摘 要
工事原価							
			1	式		7,321,784	
一般管理費等							
			1	式		1,657,978	
工事価格							
			1	式		8,970,000	【万円止】
消費税及び地方消費税相当額							
			1	式		897,000	10.00%
本工事費計							
			1	式		9,867,000	

第0001号 内訳書
舗装打換え工

1 式

(上段：前回 下段：今回)

名 称	数 量	単 位	単 価	金 額	摘 要
(AMA0010) 舗装版切断	1	式	51,920	51,920	第0001号下内
(AMA0040) 道路打換え	1	式	3,239,000	3,239,000	第0002号下内
(AMA0050) 殻運搬	1	式	187,278	187,278	第0003号下内
(AMA0060) 殻処分	1	式	168,560	168,560	第0004号下内
合 計				3,646,758	

第0002号 内訳書
区画線工

1 式

(上段：前回 下段：今回)

名 称	数 量	単 位	単 価	金 額	摘 要
(AMA0020) 溶融式区画線	1	式	44,526	44,526	第0005号下内
合 計				44,526	

第0003号 内訳書
交通管理工

1 式

(上段：前回 下段：今回)

名 称	数 量	単 位	単 価	金 額	摘 要
(AMA0110) 交通誘導警備員	1	式	297,500	297,500	第0006号下内
合 計				297,500	

第0001号 下位内訳書
AMA0010 舗装版切断

1 式 当り
適用年版 T0801
(上段：前回 下段：今回)

名 称	数 量	単 位	単 価	金 額	摘 要
(CB430510) 舗装版切断					第0001号単価表
J01=アスファルト舗装版, J02=15cm以下, J05=全ての費用	19	m	730	13,870	
(SJ0010) 舗装版切断濁水処理工					第0002号単価表
	1	式	38,050	38,050	
合 計				51,920	
	1	式	当り	51,920	円/式

第0002号 下位内訳書
AMA0040 道路打換え

1 式 当り
適用年版 T0801
(上段：前回 下段：今回)

名 称	数 量	単 位	単 価	金 額	摘 要
(SJ0050) 道路打換え工					第0003号単価表
	1	式	3,239,000	3,239,000	
合 計				3,239,000	
	1	式	当り	3,239,000	円/式

第0003号 下位内訳書
AMA0050 殻運搬

1 式 当り
適用年版 T0801
(上段：前回 下段：今回)

名 称	数 量	単 位	単 価	金 額	摘 要
(CB227010) 殻運搬					第0012号単価表
J01=舗装版破碎, J02=機械(騒音対策不要、厚15cm以下), J03=有り, J08=10.5km以下, J13=全ての費用	49	m3	3,822	187,278	
合 計				187,278	
	1	式	当り	187,278	円/式

第0004号 下位内訳書
 AMA0060 殻処分

1 式 当り
 適用年版 T0801
 (上段：前回 下段：今回)

名 称	数 量	単 位	単 価	金 額	摘 要
(Z132597120) 廃材処理料 (西部地区) A S 殻	49	m3	3,440	168,560	T
合 計				168,560	
	1	式	当り	168,560	円/式

第0005号 下位内訳書
 AMA0020 熔融式区画線

1 式 当り
 適用年版 T0801
 (上段：前回 下段：今回)

名 称	数 量	単 位	単 価	金 額	摘 要
(WB821210) 区画線設置 J01=無し, J02=熔融式手動, J03=無し, J04=セアラ 30cm, J05=無し, J06=1.5mm, J07=無し, J08=無し, J09=含有量15~18%, J11=白, J12=アスファルト舗 装, J13=全ての費用	5	m	754	3,770	第0013号単価表
(WB821210) 区画線設置 J01=無し, J02=熔融式手動, J03=無し, J04=矢 印・記号・文字 15cm換 算, J05=無し, J06=1.5mm, J07=無し, J08=無し, J 09=含有量15~18%, J11=白, J12=アスファルト舗 装, J13=全ての費用	46	m	886	40,756	第0014号単価表
合 計				44,526	
	1	式	当り	44,526	円/式

第0006号 下位内訳書
 AMA0110 交通誘導警備員

1 式 当り
 適用年版 T0801
 (上段：前回 下段：今回)

名 称	数 量	単 位	単 価	金 額	摘 要
(WB010212) 交通誘導警備員B	17	人日	17,500	297,500	第0015号単価表
合 計				297,500	
	1	式	当り	297,500	円/式

第0001号 単価表 機労材構成比情報 【土木】IV-3-③-1
CB430510 舗装版切断

1 m 当り
適用年版 T0801
(K:15.05% R:58.43% Z:26.52% S:0.00%)

名称 / 規格	東京単価	構成比	地区単価	明細情報	摘要
コンクリートカッタ[ハキューム式(超低騒音型)]			【損料】		M001161013
湿式 切削深20cm級 プレート径φ56cm	M001161013	10.24%	13,000		
特殊作業員					R0101
	R0101	19.96%	29,900		
土木一般世話役					R0125
	R0125	10.88%	32,600		
普通作業員					R0102
	R0102	8.92%	26,500		
コンクリートカッタ(プレート)					Z006540009
径18インチ	Z006540009	22.39%	71,500		
ガソリン					Z006704001
レキキュラー	Z006704001	2.81%	155		
標準単価	700.44	積算単価	730		
	1 m	当り	730	円/m	
条件名称	入力値		条件値		
J01 舗装版種別	1		アスファルト舗装版		
J02 アスファルト舗装版厚	1		15cm以下		
J05 費用の内訳	1		全ての費用		

第0002号 単価表
 SJ0010 舗装版切断濁水処理工

1 式 当り
 適用年版 T0801
 (上段：前回 下段：今回)

名 称	数 量	単 位	単 価	金 額	摘 要
(Z132542700) 舗装版切断濁水運搬費 ダンプトラック 2 t 積級	1	回	37,000	37,000	
(Z132543730) 舗装版切断濁水処分費 (西部地区) アスファルト舗装版	0.021	m3	50,000	1,050	T
合 計				38,050	
	1	式 当り		38,050	整数止め切捨て 円/式

第0003号 単価表
 SJ0050 道路打換え工

1 式 当り
 適用年版 T0801
 (上段：前回 下段：今回)

名 称	数 量	単 位	単 価	金 額	摘 要
(WB430610) 直接掘削積込					第0004号単価表
J01=舗装版のみの打換え, J02=40cm以下, J03=無	995	m2	636	632,820	
(WB430630) 不陸整正(路床又は路盤の補足材敷均転圧)					第0006号単価表
J01=1000m2未満, J02=舗装版のみの打 換え, J03=無	995	m2	340	338,300	
(WB430650) 舗装の敷均し転圧					第0010号単価表
J01=1000m2未満, J02=舗装版のみの打 換え, J03=各種, J04=2.35 t/m3, J05=1 層, J06=50 mm, J07=無	995	m2	2,279	2,267,605	
(ZS3000004) 諸雑費(まるめ)	1	式	275	275	
合 計				3,239,000	
	1	式 当り		3,239,000	整数止め切捨て 円/式

名 称	数 量	単 位	単 価	金 額	摘 要
(R0125) 土木一般世話役					[1]
	0.165	人	32,600	5,379	
(R0101) 特殊作業員					[1]
	0.495	人	29,900	14,800	
(R0102) 普通作業員					[1]
	0.66	人	26,500	17,490	
(WK430110) バックホ運転					第0005号単価表 [1]
J01=舗装版のみの打換え	0.769	日	30,630	23,554	
(ZS8000004) 諸雑費(率+まるめ) Σ[1] * 0.04	1	式	2,447	2,447	
合 計				63,670	
	1	m2	当り	636	円/m2
条 件 名 称	入 力 値		条 件 値		
J01 打換え区分	2		舗装版のみの打換え		
J02 掘削深さ	1		40cm以下		
J03 すりつけ作業の有無	2		無		

名 称	数 量	単 位	単 価	金 額	摘 要
(R0114) 運転手(特殊)					[1]
	0.65	人	31,400	20,410	
(Z006702002) 軽油					[1]
	24	L	139	3,336	
(L001010003) バックホウ(クロー) [標準] 山積0.45m ³ (平積0.35m ³)			【賃料】		[1]
	1.24	日	5,550	6,882	
(ZS3000004) 諸雑費(まるめ) Σ [1]					
	1	式	2	2	
合 計				30,630	
	1	日	当り	30,630	円/日
条 件 名 称	入 力 値		条 件 値		
I01 打換え区分	2		舗装版のみの打換え		

第0006号 単価表 【土木】IV-3-④-7
WB430630 不陸整正(路床又は路盤の補足材敷均転圧)

100 m2 当り
適用年版 T0801

名 称	数 量	単 位	単 価	金 額	摘 要
(R0125) 土木一般世話役	0.058	人	32,600	1,890	[1]
(R0101) 特殊作業員	0.173	人	29,900	5,172	[1]
(R0102) 普通作業員	0.231	人	26,500	6,121	[1]
(WK430540) 小型バックホ運転	0.304	日	25,710	7,815	第0007号単価表 [1]
J01=舗装版のみの打換え					
(WK430150) タイヤロー運転	0.143	日	42,280	6,046	第0008号単価表 [1]
J01=舗装版のみの打換え					
(WK430550) 振動ロー運転	0.146	日	38,760	5,658	第0009号単価表 [1]
J01=舗装版のみの打換え					
(ZS8000004) 諸雑費(率+まるめ) Σ[1] * 0.04	1	式	1,308	1,308	
合 計				34,010	
	1	m2	当り	340	円/m2
条 件 名 称	入 力 値	条 件 値			
J01 総施工量	1	1000m2未満			
J02 打換え区分	2	舗装版のみの打換え			
J03 すりつけ作業の有無	2	無			

第0007号 単価表
WK430540 小型バックホウ運転

1 日 当り
適用年版 T0801

名 称	数 量	単 位	単 価	金 額	摘 要
(R0114) 運転手(特殊)					[1]
	0.58	人	31,400	18,212	
(Z006702002) 軽油					[1]
	7	L	139	973	
(M000201046) 小型バックホウ(クローラ) [標準・超低騒音型] 排出ガス対策型(第3次基準)山積0.09~0.11m ³			【損料】		[1]
	1.14	供用日	5,720	6,520	
(ZS3000004) 諸雑費(まるめ) Σ [1]					
	1	式	5	5	
合 計				25,710	
	1	日	当り	25,710	円/日
条 件 名 称	入 力 値	条 件 値			
I01 打換え区分	2	舗装版のみの打換え			

第0008号 単価表
WK430150 タイヤロー運転

1 日 当り
適用年版 T0801

名 称	数 量	単 位	単 価	金 額	摘 要
(R0114) 運転手(特殊)	1	人	31,400	31,400	[1]
(Z006702002) 軽油	34	L	139	4,726	[1]
(L001060003) タイヤロー[普通型] 運転質量8~20t	1.34	日	【賃料】 4,590	6,150	[1]
(ZS3000004) 諸雑費(まるめ) Σ [1]	1	式	4	4	
合 計				42,280	
	1	日 当り		42,280	円/日
条 件 名 称	入 力 値	条 件 値			
J01 打換え区分	2	舗装版のみの打換え			

第0009号 単価表
WK430550 振動ローラ運転

1 日 当り
適用年版 T0801

名 称	数 量	単 位	単 価	金 額	摘 要
(R0114) 運転手(特殊)	1	人	31,400	31,400	[1]
(Z006702002) 軽油	18	L	139	2,502	[1]
(L001070011) 振動ローラ(舗装用)[搭乗・コンパクト式] 運転質量3~4t	1.34	日	【賃料】 3,620	4,850	[1]
(ZS3000004) 諸雑費(まるめ) Σ [1]	1	式	8	8	
合 計				38,760	
	1	日 当り		38,760	円/日
条 件 名 称	入 力 値	条 件 値			
J01 打換え区分	2	舗装版のみの打換え			

名 称	数 量	単 位	単 価	金 額	摘 要
(R0125) 土木一般世話役					[1]
	0.074	人	32,600	2,412	
(R0101) 特殊作業員					[1]
	0.223	人	29,900	6,667	
(R0102) 普通作業員					[1]
	0.297	人	26,500	7,870	
(Y001102000) -00002 再生アスファルト混合物 再生密粒度アスコン(13)					[1]
	12.573	t	13,300	167,220	
(WK430150) タイヤロー運転					第0008号単価表 [1]
J01=舗装版のみの打換え	0.184	日	42,280	7,779	
(WK430550) 振動ロー運転					第0009号単価表 [1]
J01=舗装版のみの打換え	0.188	日	38,760	7,286	
(WK430170) アスファルトフィニッシュ運転(ホイール型)					第0011号単価表 [1]
J01=舗装版のみの打換え	0.333	日	60,050	19,996	
(ZS8000004) 諸雑費(率+まるめ) Σ[1] * 0.04					
	1	式	8,670	8,670	
合 計				227,900	
	1	m2	当り	2,279	円/m2
条 件 名 称	入 力 値		条 件 値		
J01 総施工量	1		1000m2未満		
J02 打換え区分	2		舗装版のみの打換え		
J03 舗装材の種類	11		各種		
J04 舗装材の締固め後密度(実数入力)	2.35		2.35 t/m3		
J05 層数(実数入力)	1		1層		
J06 舗装厚さ(実数入力)	50		50 mm		
J07 すりつけ作業の有無	2		無		

第0011号 単価表
 WK430170 アスファルトフィニッシュ運転(ホイール型)

1 日 当り
 適用年版 T0801

名 称	数 量	単 位	単 価	金 額	摘 要
(R0114) 運転手(特殊)	0.68	人	31,400	21,352	[1]
(Z006702002) 軽油	38	L	139	5,282	[1]
(L001210002) アスファルトフィニッシュ [ホイール型]舗装幅2.3~6.0m	1.11	日	【賃料】 30,100	33,411	[1]
(ZS3000004) 諸雑費(まるめ) Σ[1]	1	式	5	5	
合 計				60,050	
	1	日	当り	60,050	円/日
条 件 名 称	入 力 値	条 件 値			
I01 打換え区分	2	舗装版のみの打換え			

第0012号 単価表 機労材構成比情報 【土木】Ⅱ-2-25-1
CB227010 殻運搬

1 m3 当り
適用年版 T0801
(K:44.05% R:39.87% Z:16.08% S:0.00%)

名称 / 規格	東京単価	構成比	地区単価	明細情報	摘要
ダンプトラック[オンロード・ディーゼル]			【損料】		M000301005
10t積級	MP03010050	44.05%	20,847		
運転手(一般)					R0115
	R0115	39.87%	26,900		
軽油					Z006702002
	Z006702002	16.08%	139		
標準単価	3,615.9	積算単価	3,822		
	1 m3	当り	3,822	円/m3	
条件名称	入力値		条件値		
J01 殻発生作業	3		舗装版破碎		
J02 積込工法区分	3		機械(騒音対策不要、厚15cm以下)		
J03 DID区間の有無	2		有り		
J08 運搬距離(km)(DID区間有)	5		10.5km以下		
J13 費用の内訳	1		全ての費用		

第0013号 単価表
WB821210 区画線設置

【土木】VI-1-①-1

1,000 m 当り
適用年版 T0801

名 称	数 量	単 位	単 価	金 額	摘 要
(Q001036055) 区画線設置(熔融式) 昼間 豪雪無 ゼブラ30cm 制約無	1,000	m	430	430,000	[2]
(Z004350001) トラフィックペイント 熔融型 3種1号 ビーズ15~18 白	1,130	kg	235	265,550	[1]
(Z004352001) ガラスビーズ 0.106~0.850mm	50	kg	180	9,000	[1]
(Z004354001) 接着用プライマー 区画線用	50	kg	485	24,250	[1]
(Z006702002) 軽油	77	L	139	10,703	[1]
(ZS8000004) 諸雑費(率+まるめ) Σ[1] * 0.05	1	式	15,397	15,397	
合 計				754,900	
	1	m	当り	754	円/m
条 件 名 称	入 力 値		条 件 値		
J01 夜間作業の有無	1		無し		
J02 施工方法区分	1		熔融式手動		
J03 豪雪補正の有無	1		無し		
J04 規格・仕様区分	11		ゼブラ 30cm		
J05 時間的制約の有無	1		無し		
J06 塗布厚	1		1.5mm		
J07 排水性舗装に施工する場合の補正	1		無し		
J08 未供用区間の場合の補正	1		無し		
J09 熔融式塗料規格	1		含有量15~18%		
J11 塗料区分	1		白		
J12 プライマー規格	1		アスファルト舗装		
J13 費用の内訳	1		全ての費用		

第0014号 単価表
WB821210 区画線設置

【土木】VI-1-①-1

1,000 m 当り
適用年版 T0801

名 称	数 量	単 位	単 価	金 額	摘 要
(Q001036073) 区画線設置(熔融式) 昼間 豪雪無 矢印・記号・文字 制約無	1,200	m	566	679,200	[2]
(Z004350001) トラフィックペイント 熔融型 3種1号 ビーズ 15~18 白	684	kg	235	160,740	[1]
(Z004352001) ガラスビーズ 0.106~0.850mm	30	kg	180	5,400	[1]
(Z004354001) 接着用プライマー 区画線用	30	kg	485	14,550	[1]
(Z006702002) 軽油	120	L	139	16,680	[1]
(ZS8000004) 諸雑費(率+まるめ) $\Sigma [1] * 0.05$	1	式	9,830	9,830	
合 計				886,400	
	1	m	当り	886	円/m
条 件 名 称	入 力 値		条 件 値		
J01 夜間作業の有無	1		無し		
J02 施工方法区分	1		熔融式手動		
J03 豪雪補正の有無	1		無し		
J04 規格・仕様区分	13		矢印・記号・文字 15cm換算		
J05 時間的制約の有無	1		無し		
J06 塗布厚	1		1.5mm		
J07 排水性舗装に施工する場合の補正	1		無し		
J08 未供用区間の場合の補正	1		無し		
J09 熔融式塗料規格	1		含有量15~18%		
J11 塗料区分	1		白		
J12 プライマー規格	1		アスファルト舗装		
J13 費用の内訳	1		全ての費用		

第0015号 単価表
WB010212 交通誘導警備員B

【土木】Ⅱ-5-21-1

1 人日 当り
適用年版 T0801

名 称	数 量	単 位	単 価	金 額	摘 要
(R0804) 交通誘導警備員B	1	人	17,500	17,500	[1]
(ZS3000004) 諸雑費(まるめ) Σ[1]	1	式	0	0	
合 計				17,500	
	1	人日 当り		17,500	円/人日

