		担当課長	副課長	係長	審査	検算	設計

令和　08　年度　　設　計　積　算　書　表　紙（　　当初　　）

設計書番号	年度	課・事業所	班	連番	区分	変更回数	基準区分
	08	0303	02	3005	1	00	C0

事業所名	道水路整備課
（工事・業務）名	令和８年度　交通安全施設整備　市道0083ほか１路線案内標識設置工事
（工事・業務）箇所	小田原市　城山一丁目ほか　地内
(河川・路線・区域)名	市道0083ほか１路線
単価採用地区名	小田原
事業区分	単費
起案・決裁	起案日　令和　　年　　月　　日　　決裁日　令和　　年　　月　　日
工期	契約日から　　140　日間
設計金額	（　　円）
	8,162,000　円
設計概要	施工箇所　N=３箇所 標識工　標識板　N=３枚
（起工・変更）理由	

小田原市

令和　08 年度　　設　計　積　算　書　表　紙（　　当初　　）

＜支出科目＞

款	土木費
項	道路橋りょう費
目	道路維持費
目の細目	交通安全施設整備費
節	工事請負費

＜合併区分情報＞

合併処理設定	しない	
	区　分　1	
	区　分　2	
	区　分　3	
	区　分　4	
	区　分　5	
	区　分　6	
	区　分　7	
	区　分　8	
	区　分　9	

＜全体金額情報＞

	当初官積算額 (a)	当初請負額(b1) 前回変更請負額(b2)	今回変更官積算額 (c)	今回変更請負額 (d)=(b1)/(a)×(c)	増減 (d)-(b1)or(b2)	備　考
本工事費	8,162,000					
工事価格	7,420,000					
消費税等相当額	742,000					

小田原市

令和　08　年度　　積　算　諸　条　件　調　書（　　当初　　）

経費等情報		
	主たる工種	道路維持工事
	施工地域・工事場所区分	市街地DID補正（１）－１，２
	現場環境改善費計上区分	計上しない
	緊急工事による補正	補正しない
	前払金支出割合	35%を超える場合
	契約保証の方法	金銭的保証
	間接工事費率補正（上記「施工地域・工事場所区分」、「契約保証」以外で補正がある場合）	
	共通仮設費率補正	0.00%
	現場管理費率補正	0.00%
	一般管理費率補正	0.00%
	間接労務費・工場管理費計上区分	
	土木工事標準積算基準書　適用年版	令和07年7月1日適用
	土木工事資材等単価表　適用年版	令和08年5月1日基準
	週休割増補正区分	補正しない
	ICT施工補正区分	補正しない

積算数量等情報	名称	採用数量	単位	備考
	交通誘導警備員B（夜間）	8	人日	


（その他情報欄）

小田原市

小田原市

位　置　図

縮尺:1/10,000

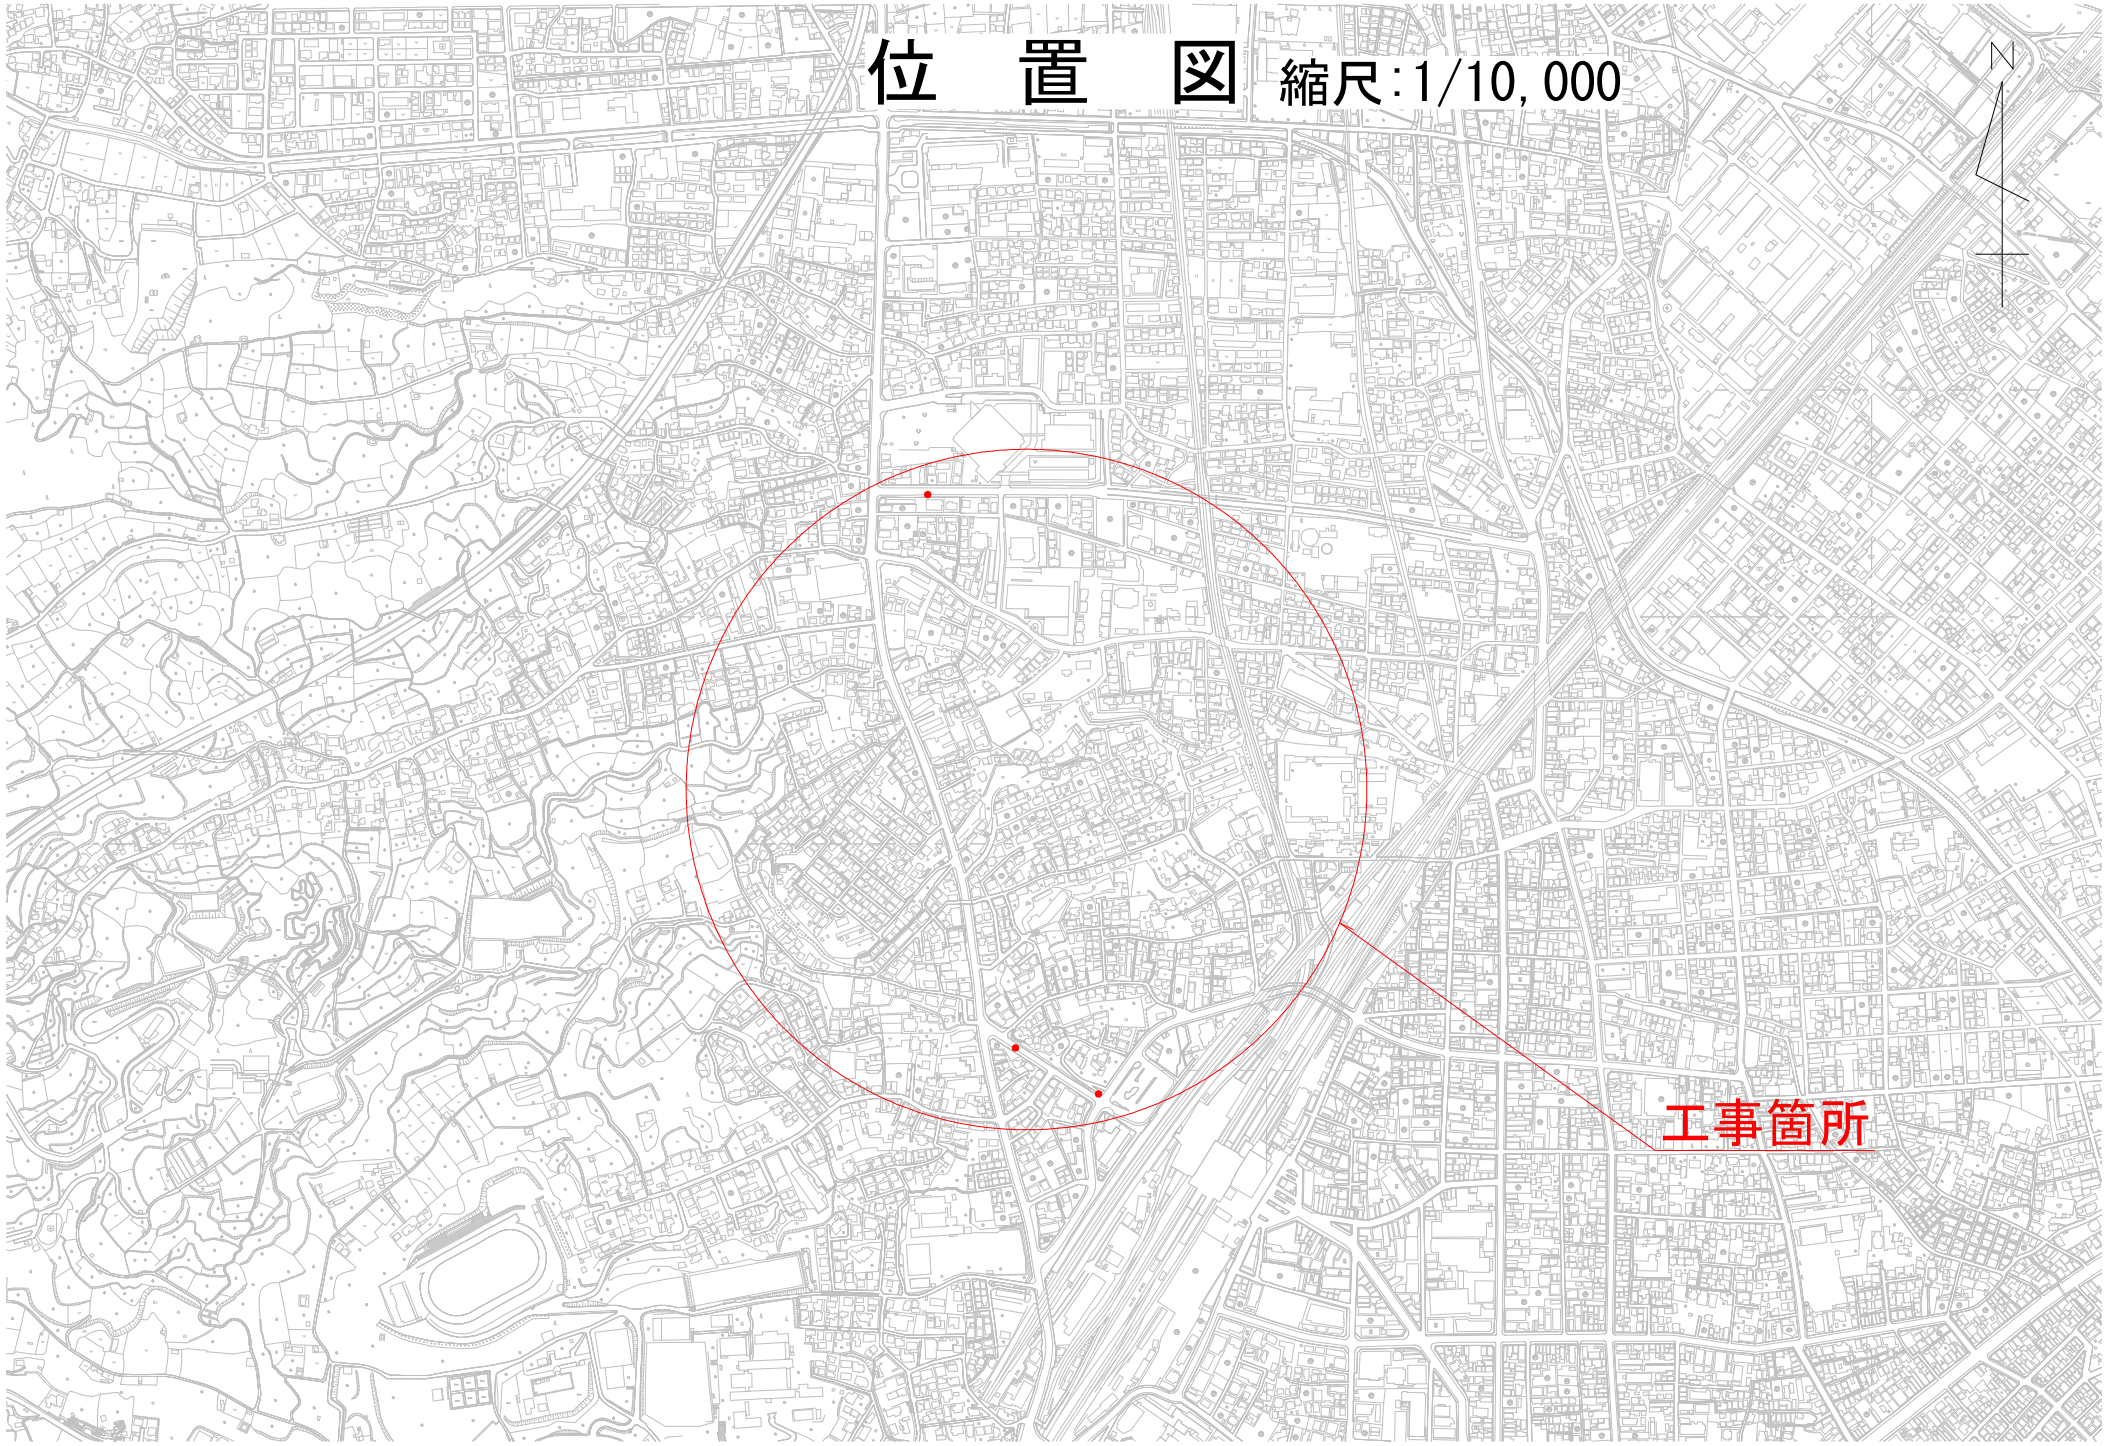

本　工　事　費　内　訳　書

（上段：前　回　下段：今　回）

費目　工種　種別	数　量	単　位	単　価	金　額	摘　要
本工事費					
道路維持					
	1	式		2,822,637	
標識工					
	1	式		2,385,100	
大型標識工					
	1	式		2,385,100	第 0001 号 内訳書
構造物撤去工					
	1	式		213,137	
標識撤去工					
	1	式		213,137	第 0002 号 内訳書
仮設工					
	1	式		224,400	
交通管理工					
	1	式		224,400	第 0003 号 内訳書
直接工事費計					
	1	式		2,822,637	
共通仮設費計					
	1	式		836,000	
共通仮設費（率分）					
	1	式		836,000	【千円止】
純工事費					
	1	式		3,658,637	
現場管理費					
	1	式		2,405,000	【千円止】

本　工　事　費　内　訳　書

(上段：前　回　下段：今　回)

費目　工種　種別	数　量	単　位	単　価	金　額	摘　要
工事原価					
	1	式		6,063,637	
一般管理費等					
	1	式		1,406,763	
スクラップ評価額					
	1	式		-44,704	第 0985 号 内訳書
工事価格					
	1	式		7,420,000	【万円止】
消費税及び地方消費税相当額					
	1	式		742,000	10.00%
本工事費計					
	1	式		8,162,000	

第0001号　内訳書　　1　式

大型標識工

（上段：前　回　下段：今　回）

名　称	数　量	単　位	単　価	金　額	摘　要
(AMA0010) 標識板					第0001号下内
	1	式	2,385,100	2,385,100	
合　計					
				2,385,100	

第0002号　内訳書　　1　式

標識撤去工

（上段：前　回　下段：今　回）

名　称	数　量	単　位	単　価	金　額	摘　要
(AMA0020) 標識撤去					第0002号下内
	1	式	213,137	213,137	
合　計					
				213,137	

第0003号　内訳書　　1　式

交通管理工

（上段：前　回　下段：今　回）

名　称	数　量	単　位	単　価	金　額	摘　要
(AMA0030) 交通誘導警備員					第0003号下内
	1	式	224,400	224,400	
合　計					
				224,400	

第0985号　内訳書　　1　式

スクラップ評価額

（上段：前　回　下段：今　回）

名　称	数　量	単　位	単　価	金　額	摘　要
(TJ0010) 非鉄ｽｸﾗｯﾌﾟ ｱﾙﾐ・込みｶﾞﾗ					
	127	ｋｇ	352	44,704	
合　計					
				44,704	

第0001号　下位内訳書　　1　式　当り

AMA0010　標識板　　適用年版 T0805

（上段：前　回　下段：今　回）

名　称	数　量	単　位	単　価	金　額	摘　要
(WB812140) 標識板設置(案内標識[路線番号除く])					第0001号単価表
J01=新設,J02=2.0m2以上,J03=ｶﾌﾟｾﾙﾌﾟﾘｽﾞﾑ･ｶﾌﾟｾﾙﾚﾝｽﾞ,J04=10m2以上,J05=無,J06=有,J07=無	23	m2	103,700	2,385,100	
合　計					
				2,385,100	
	1	式	当り	2,385,100	円／式

第0002号　下位内訳書　　1　式　当り

AMA0020　標識撤去　　適用年版 T0805

（上段：前　回　下段：今　回）

名　称	数　量	単　位	単　価	金　額	摘　要
(WB812220) 標識板撤去(案内標識)(路側式･片持式･門型					第0002号単価表
J01=2.0m2以上,J02=10m2以上,J03=無,J04=有	23	m2	9,180	211,140	
(CB010410) 現場発生品及び支給品運搬					第0003号単価表
J01=ｸﾚｰﾝ装置付4～4.5t積、吊能力2.9t,J02=有り,J04=9.0km以下	0.12	t	5,720	686	
(CB010420) 現場発生品及び支給品積込･荷卸					第0004号単価表
J01=ｸﾚｰﾝ装置付4～4.5t積、吊能力2.9t	0.12	t	10,930	1,311	
合　計					
				213,137	
	1	式	当り	213,137	円／式

第0003号　下位内訳書　　1　式　当り

AMA0030　交通誘導警備員　　適用年版 T0805

（上段：前　回　下段：今　回）

名　称	数　量	単　位	単　価	金　額	摘　要
(WB010212) 交通誘導警備員B		【夜】			第0005号単価表
	8	人日	28,050	224,400	
合　計					
				224,400	
	1	式	当り	224,400	円／式

第0001号　単価表　　【土木】VI－2－⑧－11　　1　m2　当り

WB812140　標識板設置(案内標識[路線番号除く])　　適用年版　T0805

名　称	数　量	単　位	単　価	金　額	摘　要
(Q001206011) 標識板設置(案内標識[番号除])新設 ｶﾌﾟｾﾙﾌﾟﾘｽﾞﾑ･ﾚﾝｽﾞ2m2以上金具含					[1]
	1	m2	103,635	103,635	
(ZS3000004) 諸雑費(まるめ) Σ[1]					
	1	式	65	65	
合　計					
				103,700	
	1	m2	当り	103,700	円／m2

条　件　名　称	入　力　値	条　件　値
J01 作業内容	1	新設
J02 標識板の規格	2	2.0m2以上
J03 反射ｼｰﾄの種類	2	ｶﾌﾟｾﾙﾌﾟﾘｽﾞﾑ･ｶﾌﾟｾﾙﾚﾝｽﾞ
J04 施工規模加算	1	10m2以上
J05 時間的制約を受ける場合の補正	1	無
J06 夜間作業の補正	2	有
J07 標識板の裏面塗装	1	無

第0002号　単価表　　【土木】VI－2－⑧－14　　1　m2　当り

WB812220　標識板撤去(案内標識)(路側式･片持式･門型式)　　適用年版　T0805

名　称	数　量	単　位	単　価	金　額	摘　要
(Q001228006) 標識板撤去(案内標識) 路側式･片持式･門型式 2.0m2以上					[1]
	1	m2	9,180	9,180	
(ZS3000004) 諸雑費(まるめ) Σ[1]					
	1	式	0	0	
合　計					
				9,180	
	1	m2	当り	9,180	円／m2

条　件　名　称	入　力　値	条　件　値
J01 標識板の規格	2	2.0m2以上
J02 施工規模加算	1	10m2以上
J03 時間的制約を受ける場合の補正	1	無
J04 夜間作業の補正	2	有

第0003号　単価表　機労材構成比情報　【土木】Ⅰ－2－③－3　　1　t　当り

CB010410　現場発生品及び支給品運搬　　適用年版　T0805

(K:17.30% R:78.90% Z:3.80% S:0.00%)

名　称　／　規　格	東京単価	構成比	地区単価	明細情報	摘　要
ﾄﾗｯｸ[ｸﾚｰﾝ装置付]			【損料】		M000302013
ﾍﾞｰｽﾄﾗｯｸ4～4.5t積 吊能力2.9t	M000302013	17.3%	10,200		
運転手(特殊)					R0114
	R0114	39.87%	32,200		
特殊作業員					R0101
	R0101	39.03%	30,900		
軽油					Z006702002
	Z006702002	3.8%	135		
標準単価	5,292.9	積算単価	5,720		
	1　t	当り	5,720	円／t	

条　件　名　称	入　力　値	条　件　値
J01 ﾄﾗｯｸ機種	2	ｸﾚｰﾝ装置付4～4.5t積、吊能力2.9t
J02 DID区間の有無	2	有り
J04 片道運搬距離(km)DID有	5	9.0km以下

第0004号　単価表　機労材構成比情報　　1　t　当り

CB010420　現場発生品及び支給品積込･荷卸　　適用年版　T0805

(K:17.23% R:78.98% Z:3.79% S:0.00%)

名　称　／　規　格	東京単価	構成比	地区単価	明細情報	摘　要
ﾄﾗｯｸ[ｸﾚｰﾝ装置付]			【損料】		M000302013
ﾍﾞｰｽﾄﾗｯｸ4～4.5t積 吊能力2.9t	M000302013	17.23%	10,200		
運転手(特殊)					R0114
	R0114	39.73%	32,200		
特殊作業員					R0101
	R0101	38.87%	30,900		
軽油					Z006702002
	Z006702002	3.79%	135		
標準単価	10,110	積算単価	10,930		
	1　t	当り	10,930	円／t	

条　件　名　称	入　力　値	条　件　値
J01 ﾄﾗｯｸ機種	2	ｸﾚｰﾝ装置付4～4.5t積､吊能力2.9t

第0005号　単価表　【土木】Ⅱ－5－21－1　【夜】　1　人日　当り

WB010212　交通誘導警備員B　　適用年版　T0805

名　称	数　量	単　位	単　価	金　額	摘　要
(R0804) 交通誘導警備員B					[1]
	1	人	28,050	28,050	
(ZS3000004) 諸雑費(まるめ) Σ[1]					
	1	式	0	0	
合　計					
				28,050	
	1	人日	当り	28,050	円／人日

登　　録　　単　　価　　一　　覧　　表

単価コード	名　　称	単　位	適用年版	単　　価	資源区分	管理費区分	摘　　要
TJ0010	非鉄ｽｸﾗｯﾌﾟ ｱﾙﾐ・込みｶﾞﾗ	ｋｇ	T0805	352	スクラップ評価額		

諸　　経　　費　　計　　算　　書				
種　　別	単　独　工　事 道路維持工事			
＜直接工事費＞				
直接工事費	2,822,637			
工種別金額				
道路維持工事	2,385,100			
＜共通仮設費＞				
共通仮設費率分計算				
対象工事費				
直接工事費	2,822,637			
準備費(処分費用)	0			
事業損失防止施設費	0			
(対象工事に含まれる全処分費等)	0			
(＋)支給品費	0			
(－)非対象額計	0			
処分費等控除額	0			
経費対象外費	0			
管理費区分 5	0			
管理費区分 1	0			
管理費区分 2	0			
管理費区分 7	0			
管理費区分 9	0			
管理費区分 K2	0			
共通仮設費対象額（P）	2,822,637			

諸　　経　　費　　計　　算　　書				
共通仮設費率				
率(補正前)	21.18%			
率計上額(補正前)	597,000			
施工地域補正	1.40			
補正率(加算)	0.00%			
率(施工地域の補正後)	29.65%			
ICT施工補正	1.00			
率(ICT施工の補正後)	29.65%			
週休割増補正	1.00			
率(週休2日の補正後)	29.65%			
共通仮設費(率計上額)	836,000			
現場環境改善費率分計算				
対象工事費				
直接工事費				
(+)支給品費				
(−)非対象額計				
(直接工事費等に含まれる全処分費等)				
経費対象外費				
管理費区分 5				
管理費区分 1				
管理費区分 2				
管理費区分 7				
管理費区分 9				

諸　　経　　費　　計　　算　　書				
管理費区分 K2				
現場環境改善費対象額（P）				
現場環境改善費率				
率（計上しない）				
現場環境改善費(率計上額)				
共通仮設費計	836,000			
運　搬　費(積上分)	0			
準　備　費(積上分)	0			
事業損失防止施設費(積上分)	0			
安　全　費(積上分)	0			
役　務　費(積上分)	0			
技術管理費(積上分)	0			
営　繕　費(積上分)	0			
共通仮設費(率分)	836,000			
現場環境改善費(積上分＋率分)	0			
＜現場管理費＞				
現場管理費率分計算				
対象工事費(純工事費)	3,658,637			
直接工事費	2,822,637			
共通仮設費	836,000			
(＋)支給品費	0			

諸　　経　　費　　計　　算　　書				
(一)非対象額計	0			
処分費等控除額	0			
経費対象外費	0			
管理費区分 5	0			
管理費区分 2	0			
管理費区分 7	0			
管理費区分 9	0			
管理費区分 K1	0			
管理費区分 K4	0			
現場管理費対象額	3,658,637			
現場管理費率				
率(補正前)	54.78%			
率計上額(補正前)	2,004,000			
施工地域補正	1.20			
緊急工事補正	0.00%			
補正率(加算)	0.00%			
ICT施工補正	1.00			
率(ICT施工の補正後)	65.74%			
週休割増補正	1.00			
率(週休2日の補正後)	65.74%			
現場管理費(率計上額)	2,405,000			
＜工期延長等現場維持費＞				
工期延長等現場維持費率分計算				

諸　　経　　費　　計　　算　　書				
率分対象額	0			
率	0.000%			
補正率(加算)	0.00%			
工事延長等現場維持費(率計上額)	0			
積上げ分	0			
＜工場製作＞				
間接労務費対象額	0			
管理費区分 7	0			
間接労務費率	0.00%			
間接労務費	0			
工場管理費対象額	0			
間接労務費	0			
管理費区分 2	0			
管理費区分 7	0			
工場管理費率	0.00%			
工場管理費	0			
＜一般管理費＞				
一般管理費率分計算				
対象工事費(工事原価)	6,063,637			
純工事費	3,658,637			
現場管理費	2,405,000			
工期延長中の現場維持等の費用	0			
間接労務費	0			
工場管理費	0			

諸　　経　　費　　計　　算　　書				
(+)支給品費	0			
(−)非対象額計	0			
処分費等控除額	0			
経費対象外費	0			
管理費区分 9	0			
管理費区分 K1	0			
管理費区分 K2	0			
管理費区分 K3	0			
一般管理費対象工事原価	6,063,637			
一般管理費率				
率(補正前)	23.16%			
率計上額(補正前)	1,404,338			
前払金補正係数	1.00			
補正率(加算)	0.00%			
率(補正後)	23.16%			
率計上額(補正後)	1,404,338			
契約保証補正額	2,425			
契約保証補正率	0.04%			
(当初対象工事原価)	6,063,637			
一般管理費等	1,406,763			
小　　計	7,470,400			
スクラップ評価額	-44,704			
工　事　価　格	7,420,000			

諸　　経　　費　　計　　算　　書				
消費税相当額	742,000			
本　工　事　費　計	8,162,000			

諸　経　費　計　算　書［　単独工事　］	
種　別	内　訳
◆処分費等控除額	
対象額	直接工事費 ＋ 支給品費 ＋ 事業損失防止施設費 ＋ 準備費の処分費 － 経費対象外費
	2,822,637 ＋ 0 ＋ 0 ＋ 0 － 0 ＝ 2,822,637
比較額	対象額 × 率／100［上限3000万円］
	2,822,637 ×（ 3 ／ 100 ）＝ 84,679
	金額処分費等 － 比較額　［ﾏｲﾅｽ時0円］
	0 － 84,679 ＝ 0
◆共通仮設費(率分)	
対象額	直接工事費 ＋ 支給品費 ＋ 事業損失防止施設費 ＋ 準備費の処分費 － 処分費等控除額 － 経費対象外費
	2,822,637 ＋ 0 ＋ 0 ＋ 0 － 0 － 0 ＝ 2,822,637
率	係数Ａ ×（ 対象額 ^ 係数ｂ）　〈小数2位止四捨五入〉
	4118.1 ×（ 2,822,637 ^ -0.3548 ）＝ 21.18
率計上額	対象額 ×（（（ 率 × 地域補正 ＋ 加算補正 ）× ICT施工補正 ）× 週休割増補正 ）／100
	2,822,637 ×（（（ 21.18 × 1.40 ＋ 0.00 ）× 1.00 ）× 1.00 ）／100 ＝ 836,000
◆純工事費	
	直接工事費 ＋ 共通仮設費(率分) ＋ 共通仮設費(積上分) ＋ 現場環境改善費(率分) ＋ 現場環境改善費(積上分)
	2,822,637 ＋ 836,000 ＋ 0 ＋ 0 ＋ 0 ＝ 3,658,637
◆現場管理費	
対象額	純工事費 ＋ 支給品費 － 処分費等控除額 － 経費対象外費
	3,658,637 ＋ 0 － 0 － 0 ＝ 3,658,637
率	係数Ａ ×（ 対象額 ^ 係数ｂ）　〈小数2位止四捨五入〉
	613.0 ×（ 3,658,637 ^ -0.1598 ）＝ 54.78
率計上額	対象額 ×（（（ 率 × 地域補正 ＋ 緊急工事補正 ＋ 加算補正 ）× ICT施工補正）× 週休割増補正 ）／100
	3,658,637 ×（（（ 54.78 × 1.20 ＋ 0.00 ＋ 0.00 ）× 1.00 ）× 1.00 ）／100 ＝ 2,405,000
◆工事延長等現場維持費率分	

諸　経　費　計　算　書［　単独工事　］	
工期延長等日数	
	0 日
公共工事設計労務単価	土木一般世話役単価
	0
対象額	契約時の純工事費(千円止め切捨て)
	0
率計上額	対象額 × (率 + 加算補正)／100
	0 × (0.000 + 0.00)／100 = 0
◆間接労務費	
対象額	管理費区分［7］
	0
率	固定率
	0.00
率計上額	対象額 × 率／100
	0 × (0.00)／100 = 0
◆工場管理費	
対象額	管理費区分［2］ + 管理費区分［7］ + 間接労務費
	0 + 0 + 0 = 0
率	固定率
	0.00
率計上額	対象額 × 率／100
	0 × (0.00)／100 = 0
◆工事原価	
	純工事費 + 現場管理費 + 工期延長中の現場維持費 + 間接労務費 + 工場管理費
	3,658,637 + 2,405,000 + 0 + 0 + 0 = 6,063,637
◆一般管理費等	

諸　経　費　計　算　書［　単独工事　］	
対象額	工事原価 ＋ 支給品費 － 処分費等控除額 － 経費対象外費
	6,063,637 ＋ 0 － 0 － 0 ＝ 6,063,637
率	係数Ａ × log(対象額) ＋ 係数ｂ　〈小数2位止四捨五入〉
	-4.97802 × log(6,063,637) ＋ 56.92101 ＝ 23.16
率計上額	対象額 ×（ 率 × 前払補正 ＋ 加算補正 ）／100
	6,063,637 ×（ 23.16 × 1.00 ＋ 0.00 ）／100 ＝ 1,404,338
契約保証補正額	対象額 × 補正率／100
	6,063,637 ×（ 0.04 ）／100 ＝ 2,425
金額	率計上額 ＋ 契約保証補正額
	1,404,338 ＋ 2,425 ＝ 1,406,763

本　工　事　費　構　成　書

費目　工種　種別	数　量	単　位	金　額	比　率	摘　要
本工事費	1	式	2,822,637	38.04 %	
道路維持	1	式	2,822,637	38.04 %	
標識工	1	式	2,385,100	32.14 %	
大型標識工	1	式	2,385,100	32.14 %	
構造物撤去工	1	式	213,137	2.87 %	
標識撤去工	1	式	213,137	2.87 %	
仮設工	1	式	224,400	3.02 %	
交通管理工	1	式	224,400	3.02 %	
直接工事費計	1	式	2,822,637	38.04 %	
共通仮設費計	1	式	836,000	11.27 %	
共通仮設費（率分）	1	式	836,000	11.27 %	
純工事費	1	式	3,658,637	49.31 %	
現場管理費	1	式	2,405,000	32.41 %	

本　工　事　費　構　成　書

費目　工種　種別	数　量	単　位	金　額	比　率	摘　要
工事原価	1	式	6,063,637	81.72 %	
一般管理費等	1	式	1,406,763	18.96 %	
スクラップ評価額	1	式	-44,704	-0.60 %	
工事価格	1	式	7,420,000	100.00 %	
消費税及び地方消費税相当額	1	式	742,000		
本工事費計	1	式	8,162,000		

総　量　集　計　表（参考）［労務費　　］

単価名称／規格	数量（参考）	単位	単価	金額	摘要
交通誘導警備員B	8	人		224,400	(R0804) 夜間
	1	式		224,400	

総　量　集　計　表（参考）［市場単価・標準単価　］

単価名称／規格	数量（参考）	単位	単価	金額	摘要
標識板設置(案内標識[番号除])新設 ｶﾌﾟｾﾙﾌﾟﾘｽﾞﾑ･ﾚﾝｽﾞ2m2以上金具含	23	m2		2,383,605	(Q001206011)
標識板撤去(案内標識) 路側式･片持式･門型式 2.0m2以上	23	m2		211,140	(Q001228006)
	1	式		2,594,745	

施工パッケージ単価分

総　量　集　計　表（参考）［労務費　］

単価名称／規格	数量（参考）	単位	単価	金額	摘要
特殊作業員	0.025	人		784	(R0101)
運転手(特殊)	0.025	人		819	(R0114)
	1	式		1,603	

施工パッケージ単価分　　※施工パッケージ材料集計表の内容とは異なります

総　量　集　計　表（参考）［資材単価　　］

単価名称／規格	数量（参考）	単位	単価	金額	摘要
軽油	0.508	L		67	(Z006702002)
	1	式		67	

施工パッケージ単価分

総　量　集　計　表（参考）［機械器具損料　　］

単価名称／規格	数量（参考）	単位	単価	金額	摘要
ﾄﾗｯｸ[ｸﾚｰﾝ装置付] ﾍﾞｰｽﾄﾗｯｸ4～4.5t積 吊能力2.9t	0.031	供用日		318	(M000302013)
	1	式		318	

施　工　パ　ッ　ケ　ー　ジ　材　料　集　計　表

単価コード	単価名称	標準単価	材料率(%)	数量	材料分金額	条件情報
CB010410	現場発生品 及び支給品運搬	5,292	3.717	0.12	23	J01=ｸﾚｰﾝ装置 付4～4.5t積､吊能力2.9t / J02=有り / J04=9.0km以下
CB010420	現場発生品 及び支給品積 込･荷卸	10,110	3.708	0.12	44	J01=ｸﾚｰﾝ装置 付4～4.5t積､吊能力2.9t
合計					67	