
令和　08　年度　　設　計　積　算　書　表　紙（　　当初　　）

設　計　書　番　号	年度 08
事　　業　　所　　名	道水路整備課
（工　事　・　業　務）名	令和８年度　交通安全施設整備　市道0083ほか１路線案内標識設置工事
（工　事・業　務　）箇所	小田原市　城山一丁目ほか　地内
(河川・路線・区域)名	市道0083ほか１路線
単　価　採　用　地　区　名	小田原
事　　業　　区　　分	単費
工　　期	契約日から　　140　日間
設　　計　　金　　額	（　　円） 円
設　　計　　概　　要	施工箇所　N=３箇所 標識工　標識板　N=３枚
（起　工・変　更　）理由	

小田原市

令和　08 年度　　設　計　積　算　書　表　紙（　　当初　　）

＜支出科目＞

款	土木費
項	道路橋りょう費
目	道路維持費
目の細目	交通安全施設整備費
節	工事請負費

＜合併区分情報＞

合併処理設定	しない	
	区　分　1	
	区　分　2	
	区　分　3	
	区　分　4	
	区　分　5	
	区　分　6	
	区　分　7	
	区　分　8	
	区　分　9	

＜全体金額情報＞

	当初官積算額 (a)	当初請負額(b1) 前回変更請負額(b2)	今回変更官積算額 (c)	今回変更請負額 (d)=(b1)/(a)×(c)	増減 (d)-(b1)or(b2)	備　考
本工事費						
工事価格						
消費税等相当額						

小田原市

令和　08　年度　　積　算　諸　条　件　調　書（　　当初　　）

経費等情報		
	主たる工種	道路維持工事
	施工地域・工事場所区分	市街地DID補正（１）－１，２
	現場環境改善費計上区分	計上しない
	緊急工事による補正	補正しない
	前払金支出割合	35%を超える場合
	契約保証の方法	金銭的保証
	間接工事費率補正（上記「施工地域・工事場所区分」、「契約保証」以外で補正がある場合）	
	共通仮設費率補正	0.00%
	現場管理費率補正	0.00%
	一般管理費率補正	0.00%
	間接労務費・工場管理費計上区分	
	土木工事標準積算基準書　適用年版	令和07年7月1日適用
	土木工事資材等単価表　適用年版	令和08年5月1日基準
	週休割増補正区分	補正しない
	ICT施工補正区分	補正しない

積算数量等情報	名称	採用数量	単位	備考
	交通誘導警備員B（夜間）	8	人日	


（その他情報欄）

小田原市

小田原市

位　置　図

縮尺:1/10,000

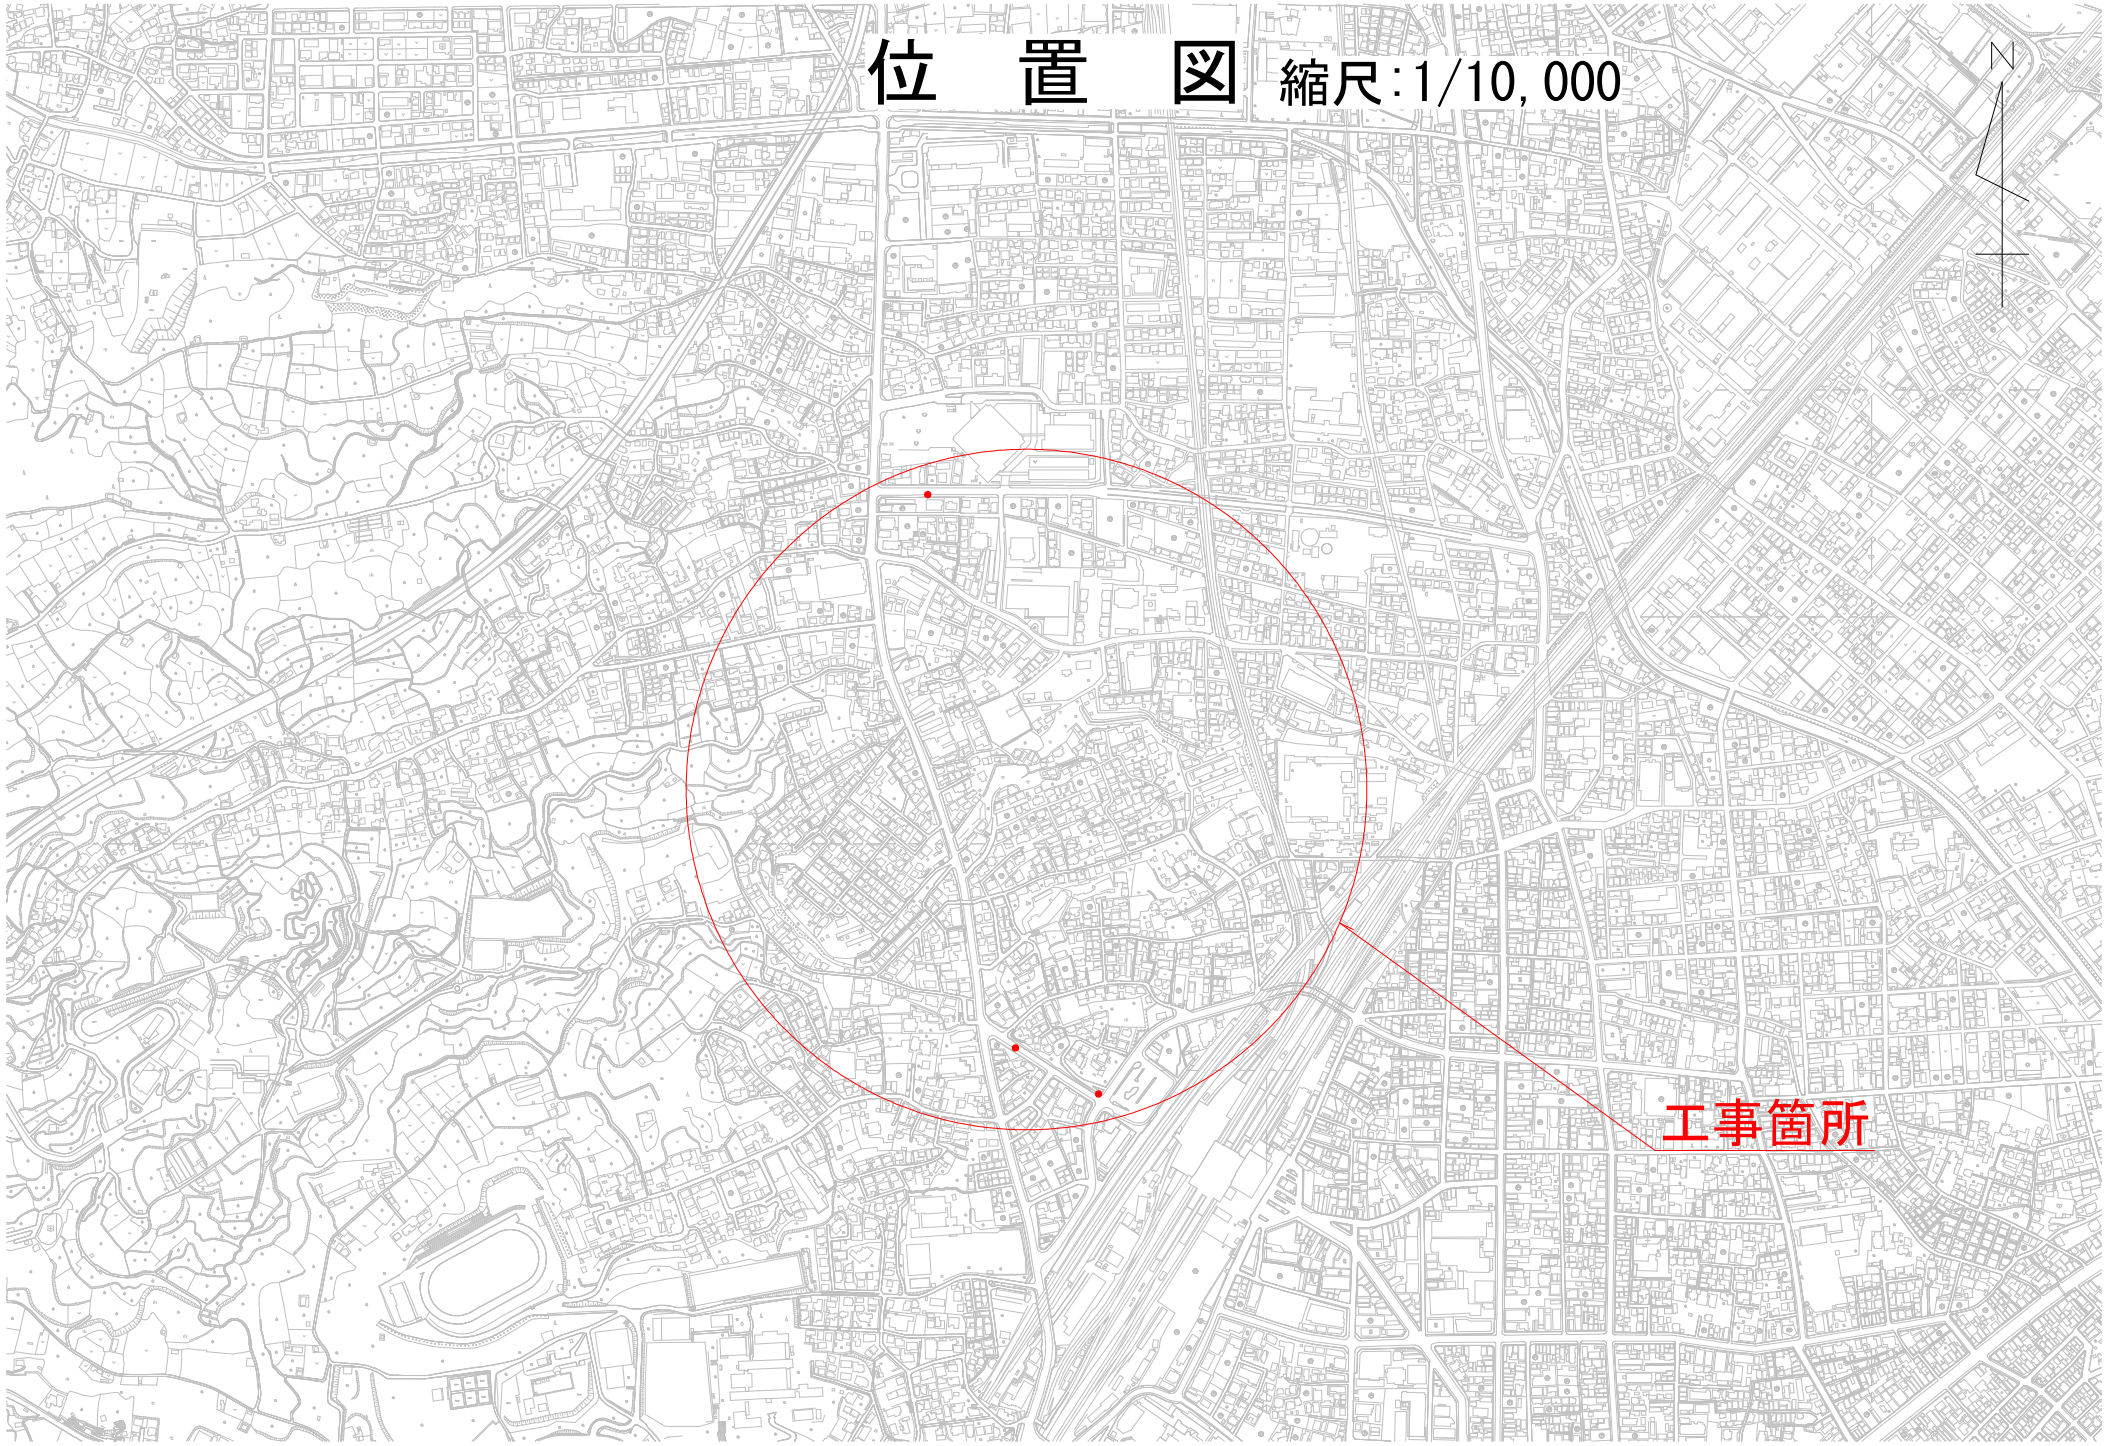

本　工　事　費　内　訳　書

（上段：前　回　下段：今　回）

費目　工種　種別	数　量	単　位	単　価	金　額	摘　要
本工事費					
道路維持					
	1	式			
標識工					
	1	式			
大型標識工					
	1	式			第 0001 号 内訳書
構造物撤去工					
	1	式			
標識撤去工					
	1	式			第 0002 号 内訳書
仮設工					
	1	式			
交通管理工					
	1	式			第 0003 号 内訳書
直接工事費計					
	1	式			
共通仮設費計					
	1	式			
共通仮設費（率分）					
	1	式			【千円止】
純工事費					
	1	式			
現場管理費					
	1	式			【千円止】

本　工　事　費　内　訳　書

(上段：前　回　下段：今　回)

費目　工種　種別	数　量	単　位	単　価	金　額	摘　要
工事原価					
	1	式			
一般管理費等					
	1	式			
スクラップ評価額					
	1	式			第 0985 号 内訳書
工事価格					
	1	式			【万円止】
消費税及び地方消費税相当額					
	1	式			10.00%
本工事費計					
	1	式			

第0001号　内訳書　　1　式

大型標識工

（上段：前　回　下段：今　回）

名　称	数　量	単　位	単　価	金　額	摘　要
(AMA0010) 標識板	1	式			第0001号下内
合　計					

第0002号　内訳書　　1　式

標識撤去工

（上段：前　回　下段：今　回）

名　称	数　量	単　位	単　価	金　額	摘　要
(AMA0020) 標識撤去	1	式			第0002号下内
合　計					

第0003号　内訳書　　1　式

交通管理工

（上段：前　回　下段：今　回）

名　称	数　量	単　位	単　価	金　額	摘　要
(AMA0030) 交通誘導警備員	1	式			第0003号下内
合　計					

第0985号　内訳書　　1　式

スクラップ評価額

（上段：前　回　下段：今　回）

名　称	数　量	単　位	単　価	金　額	摘　要
(TJ0010) 非鉄ｽｸﾗｯﾌﾟ ｱﾙﾐ・込みｶﾞﾗ	127	ｋｇ			
合　計					

第0001号　下位内訳書　　1　式　当り
AMA0010　標識板　　適用年版 T0805
（上段：前　回　下段：今　回）

名　称	数　量	単　位	単　価	金　額	摘　要
(WB812140) 標識板設置(案内標識[路線番号除く])					第0001号単価表
	23	m2			
合　計					
	1	式			円／式

第0002号　下位内訳書　　1　式　当り
AMA0020　標識撤去　　適用年版 T0805
（上段：前　回　下段：今　回）

名　称	数　量	単　位	単　価	金　額	摘　要
(WB812220) 標識板撤去(案内標識)(路側式･片持式･門型					第0002号単価表
	23	m2			
(CB010410) 現場発生品及び支給品運搬					第0003号単価表
	0.12	t			
(CB010420) 現場発生品及び支給品積込･荷卸					第0004号単価表
	0.12	t			
合　計					
	1	式			円／式

第0003号　下位内訳書　　1　式　当り
AMA0030　交通誘導警備員　　適用年版 T0805
（上段：前　回　下段：今　回）

名　称	数　量	単　位	単　価	金　額	摘　要
(WB010212) 交通誘導警備員B		【夜】			第0005号単価表
		人日			
合　計					
	1	式			円／式

第0001号　単価表　　1　m2　当り

WB812140　標識板設置(案内標識[路線番号除く])　　適用年版　T0805

名　称	数　量	単　位	単　価	金　額	摘　要
(Q001206011) 標識板設置(案内標識[番号除])新設 ｶﾌﾟｾﾙﾌﾟﾘｽﾞﾑ･ﾚﾝｽﾞ2m2以上金具含					[1]
	1	m2			
(ZS3000004) 諸雑費(まるめ) Σ[1]					
	1	式			
合　計					
	1	m2			円／m2

条　件　名　称	入　力　値	条　件　値
J01 作業内容	1	新設
J02 標識板の規格	2	2.0m2以上
J03 反射ｼｰﾄの種類	2	ｶﾌﾟｾﾙﾌﾟﾘｽﾞﾑ･ｶﾌﾟｾﾙﾚﾝｽﾞ
J04 施工規模加算	1	10m2以上
J05 時間的制約を受ける場合の補正	1	無
J06 夜間作業の補正	2	有
J07 標識板の裏面塗装	1	無

第0002号　単価表　　1　m2　当り

WB812220　標識板撤去(案内標識)(路側式･片持式･門型式)　　適用年版　T0805

名　称	数　量	単　位	単　価	金　額	摘　要
(Q001228006) 標識板撤去(案内標識) 路側式･片持式･門型式 2.0m2以上					[1]
	1	m2			
(ZS3000004) 諸雑費(まるめ) Σ[1]					
	1	式			
合　計					
	1	m2			円／m2

条　件　名　称	入　力　値	条　件　値
J01 標識板の規格	2	2.0m2以上
J02 施工規模加算	1	10m2以上
J03 時間的制約を受ける場合の補正	1	無
J04 夜間作業の補正	2	有

第0003号　単価表　機労材構成比情報　　1　t　当り

CB010410　現場発生品及び支給品運搬　　適用年版　T0805

名　称　／　規　格	東京単価	構成比	地区単価	明細情報	摘　要
ﾄﾗｯｸ[ｸﾚｰﾝ装置付]			【損料】		M000302013
ﾍﾞｰｽﾄﾗｯｸ4～4.5t積 吊能力2.9t	M000302013				
運転手(特殊)					R0114
	R0114				
特殊作業員					R0101
	R0101				
軽油					Z006702002
	Z006702002				
標準単価		積算単価			
	1　t	当り		円／t	

条　件　名　称	入　力　値	条　件　値
J01 ﾄﾗｯｸ機種	2	ｸﾚｰﾝ装置付4～4.5t積、吊能力2.9t
J02 DID区間の有無	2	有り
J04 片道運搬距離(km)DID有	5	9.0km以下

第0004号　単価表　機労材構成比情報　　1　t　当り

CB010420　現場発生品及び支給品積込･荷卸　　適用年版　T0805

名　称　／　規　格	東京単価	構成比	地区単価	明細情報	摘　要
ﾄﾗｯｸ[ｸﾚｰﾝ装置付]			【損料】		M000302013
ﾍﾞｰｽﾄﾗｯｸ4～4.5t積 吊能力2.9t	M000302013				
運転手(特殊)					R0114
	R0114				
特殊作業員					R0101
	R0101				
軽油					Z006702002
	Z006702002				
標準単価		積算単価			
	1　t	当り		円／t	

条　件　名　称	入　力　値	条　件　値
J01 ﾄﾗｯｸ機種	2	ｸﾚｰﾝ装置付4～4.5t積､吊能力2.9t

第0005号　単価表　【夜】　1　人日　当り

WB010212　交通誘導警備員B　　適用年版　T0805

名　称	数　量	単　位	単　価	金　額	摘　要
(R0804) 交通誘導警備員B					[1]
		人			
(ZS3000004) 諸雑費(まるめ) Σ[1]					
	1	式			
合　計					
	1	人日			円／人日

登　　録　　単　　価　　一　　覧　　表

単価コード	名　　称	単　位	適用年版	単　　価	資源区分	管理費区分	摘　　要
TJ0010	非鉄ｽｸﾗｯﾌﾟ ｱﾙﾐ・込みｶﾞﾗ	ｋｇ	T0805	352	スクラップ評価額		

総　量　集　計　表（参考）［労務費　　］

単価名称／規格	数量（参考）	単位	単価	金額	摘要
交通誘導警備員B		人			(R0804) 夜間
		式			

総　量　集　計　表（参考）［市場単価・標準単価　］

単価名称／規格	数量（参考）	単位	単価	金額	摘要
標識板設置(案内標識[番号除])新設 ｶﾌﾟｾﾙﾌﾟﾘｽﾞﾑ･ﾚﾝｽﾞ2m2以上金具含	23	m2			(Q001206011)
標識板撤去(案内標識) 路側式･片持式･門型式 2.0m2以上	23	m2			(Q001228006)
	1	式			

施工パッケージ単価分

総　量　集　計　表（参考）［労務費　　］

単価名称／規格	数量（参考）	単位	単価	金額	摘要
特殊作業員		人			(R0101)
運転手(特殊)		人			(R0114)
		式			

施工パッケージ単価分

総　量　集　計　表（参考）［資材単価　　］

単価名称／規格	数量（参考）	単位	単価	金額	摘要
軽油	0.508	L			(Z006702002)
	1	式			

施工パッケージ単価分

総　量　集　計　表（参考）［機械器具損料　　］

単価名称／規格	数量（参考）	単位	単価	金額	摘要
ﾄﾗｯｸ[ｸﾚｰﾝ装置付] ﾍﾞｰｽﾄﾗｯｸ4～4.5t積 吊能力2.9t		供用日			(M000302013)
		式			

施　工　パ　ッ　ケ　ー　ジ　材　料　集　計　表

単価コード	単価名称	標準単価	材料率(%)	数量	材料分金額	条件情報
CB010410	現場発生品 及び支給品運搬			0.12		J01=ｸﾚｰﾝ装置 付4～4.5t積､吊能力2.9t / J02=有り / J04=9.0km以下
CB010420	現場発生品 及び支給品積 込･荷卸			0.12		J01=ｸﾚｰﾝ装置 付4～4.5t積､吊能力2.9t
合計						